

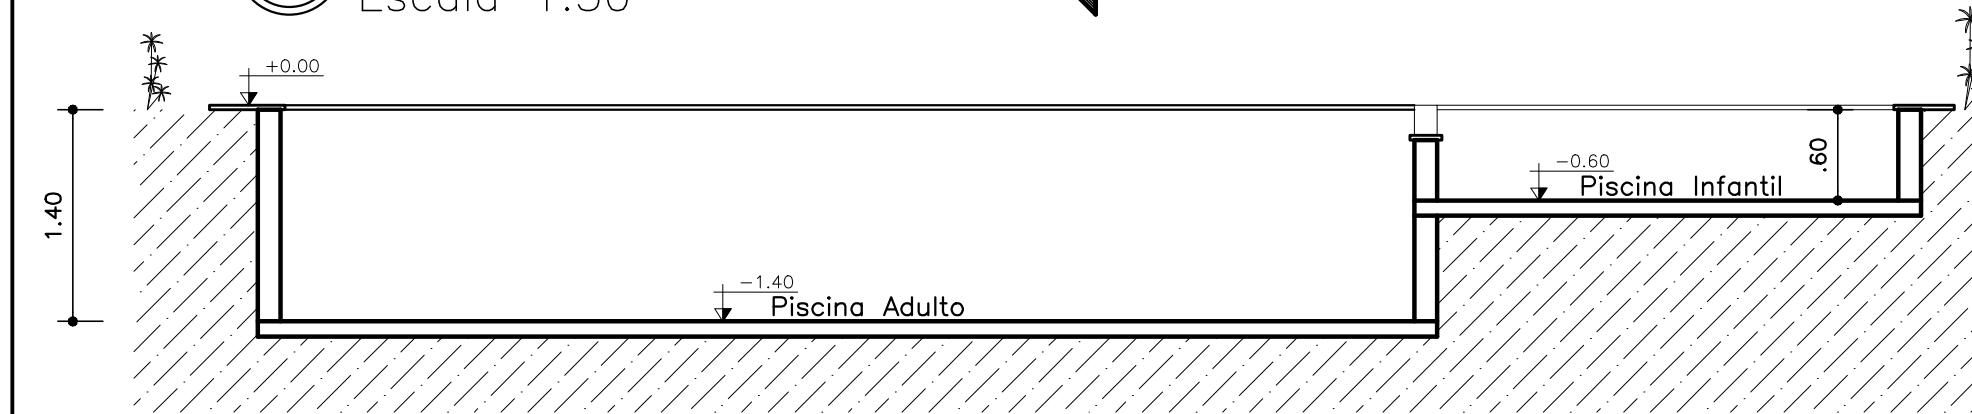


Planta Baixa Piscina
Escala 1:50

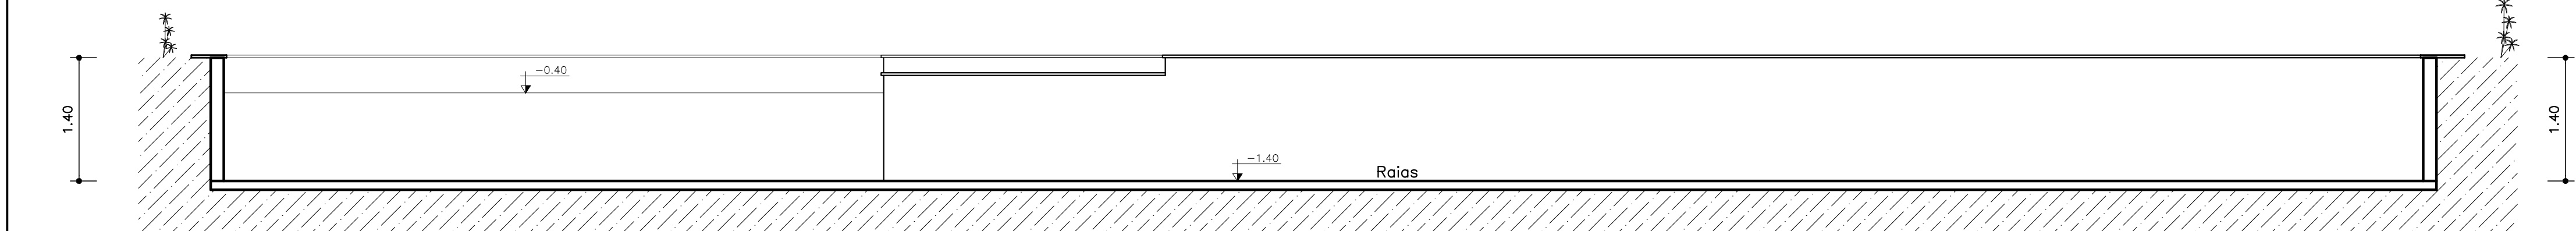

Corte AA
Escala 1:50


Corte CC
Escala 1:50

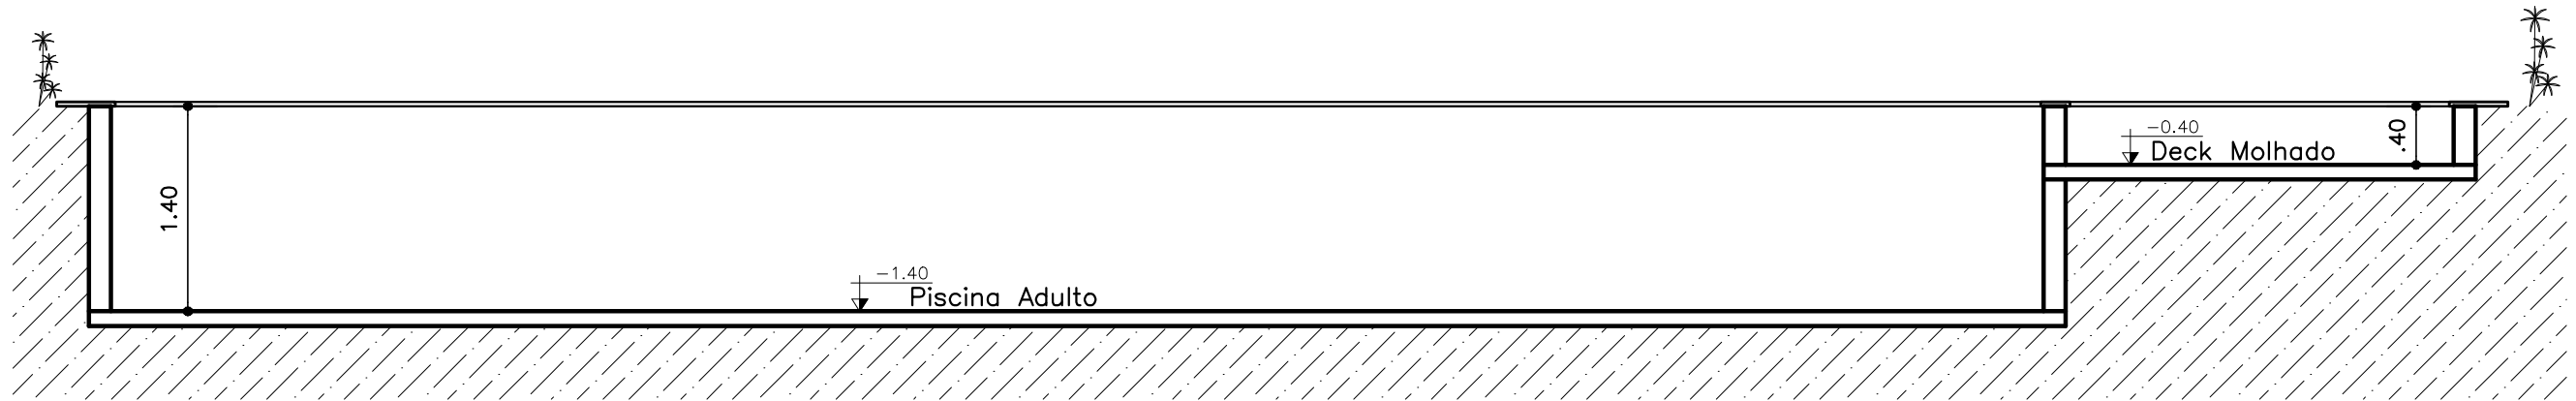

Corte BB
Escala 1:50

Nota:

Reservado a Prefeitura

PROPRIETÁRIA:			
VCA Monte Elgon IV Empreend. Imob. SPE Ltda.		PROJETO ARQUITETÔNICO	
		CONDOMÍNIO	
		DONA MIRAI	
		PISCINA	
Nº DA FOLHA:	REVISÃO:	DATA:	ESCALA:
14/15	00	JUN / 2022	1:50
PROJETO E RESPONSÁVEL TÉCNICO:			
LOCALIZAÇÃO:		PEDRO DURVAL RIZZO ARAÚJO	
		ENG. CIVIL	
		CREA 92.101D-BA	
DESENHO:			
		Arthur Soares (77) 9 9139 5975	
		Rafael Amorim (77) 9 8877 4399	
REVISÃO	MODIFICAÇÕES	DATA	RESPONSÁVEL
00	EMIÇÃO INICIAL	27/06/2022	ARTHUR