

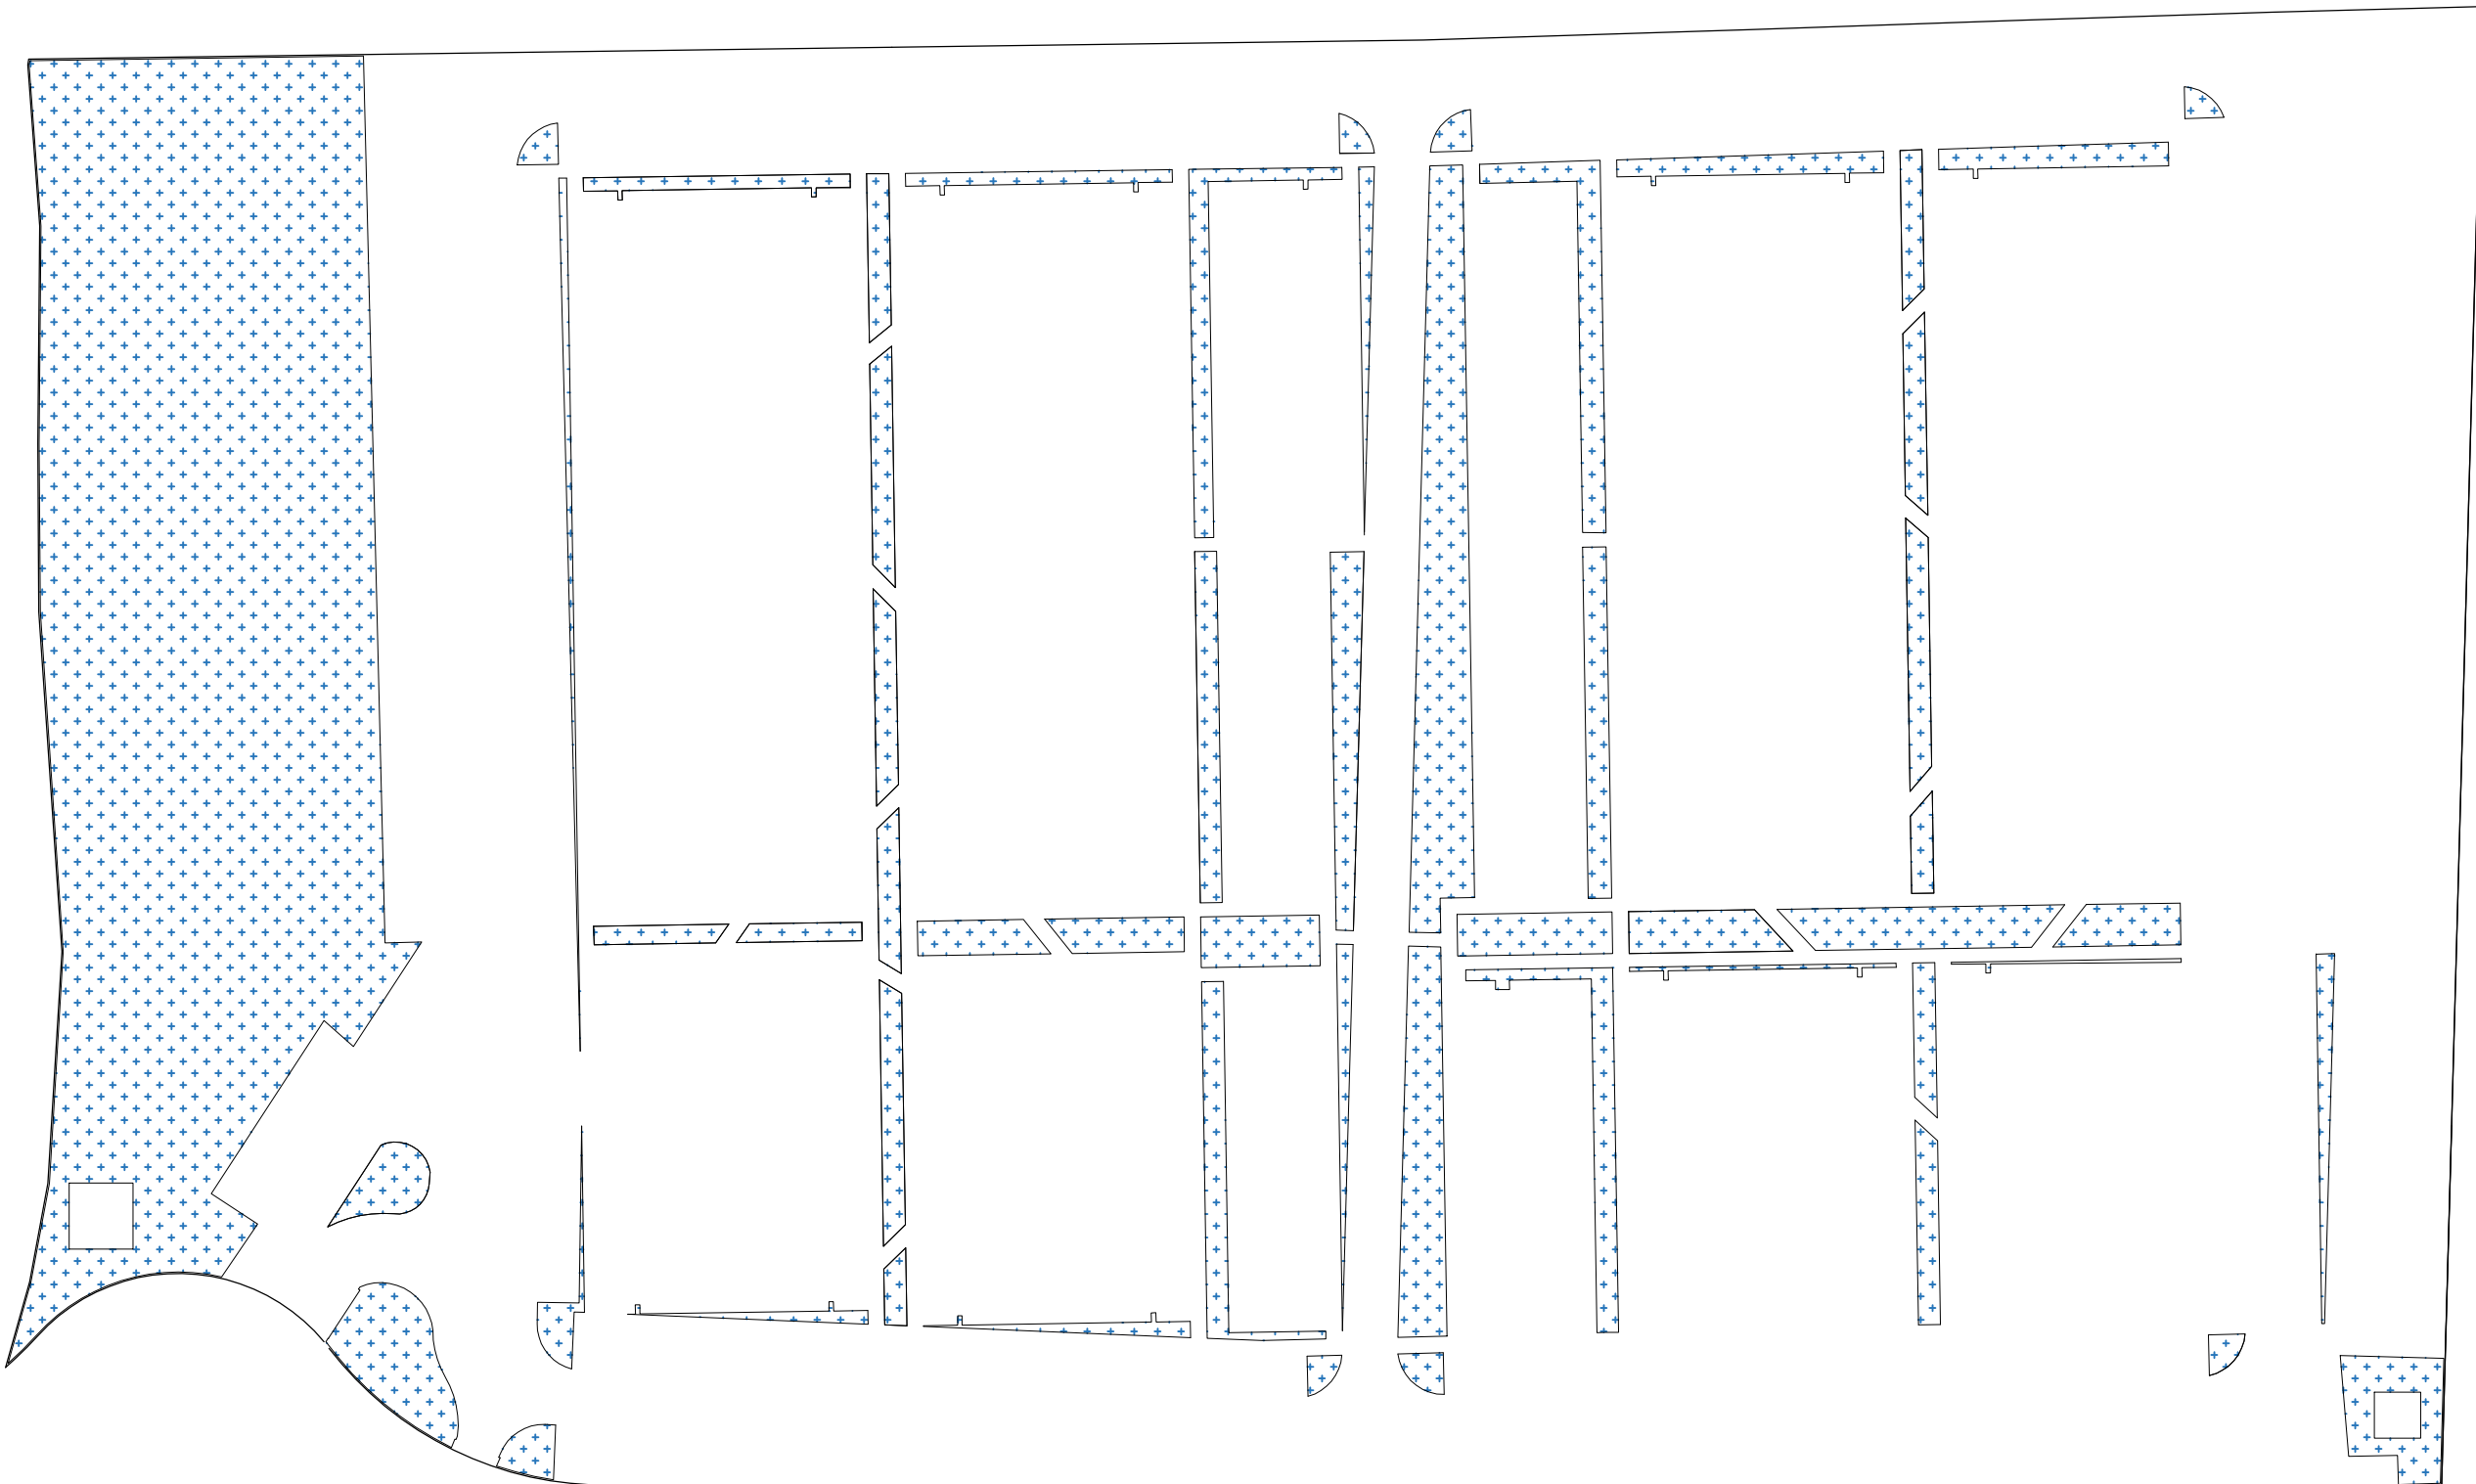
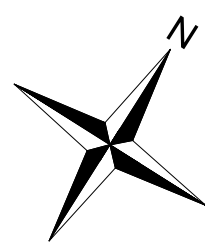


ÁREA TOTAL:
7.664,03 m²

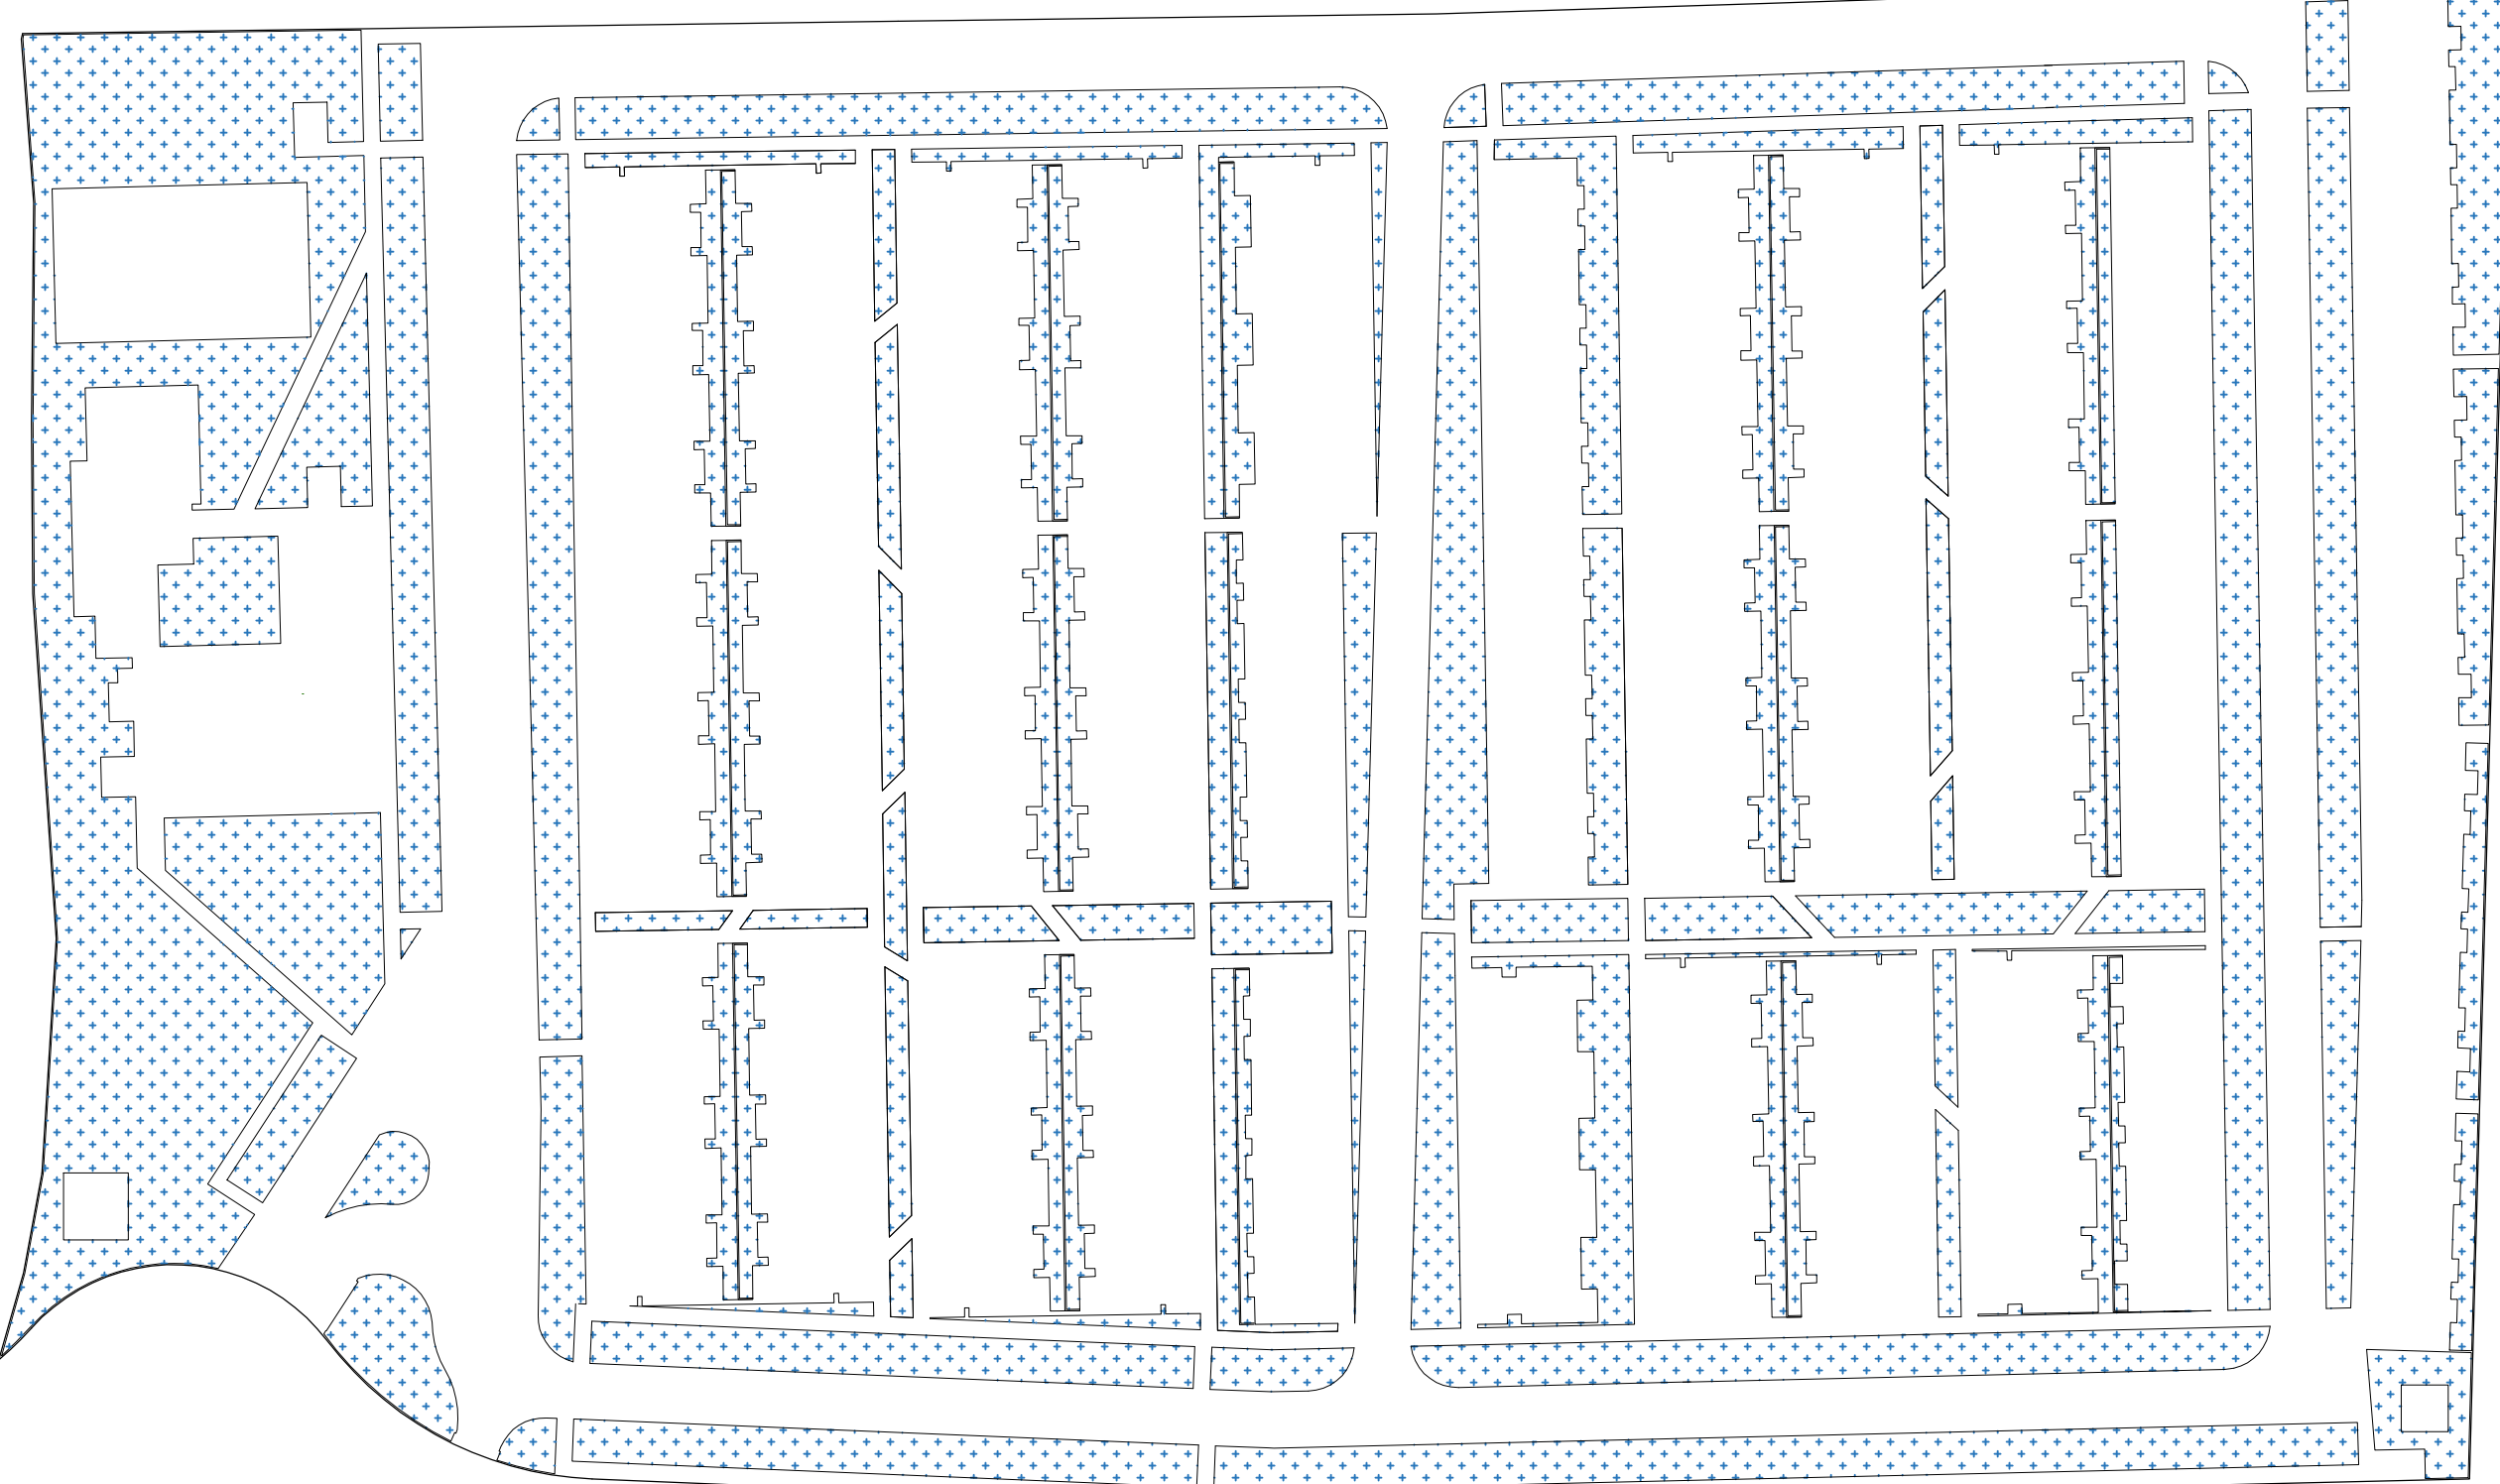



ÁREAS VERDES E LAZER
ESCALA 1:800

ÁREA TOTAL:
12.974,68 m²

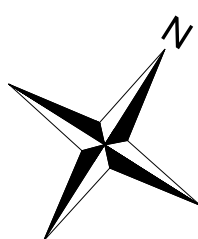


ÁREAS PERMEÁVEIS
ESCALA 1:800



ÁREA TOTAL:
13.150,61 m²

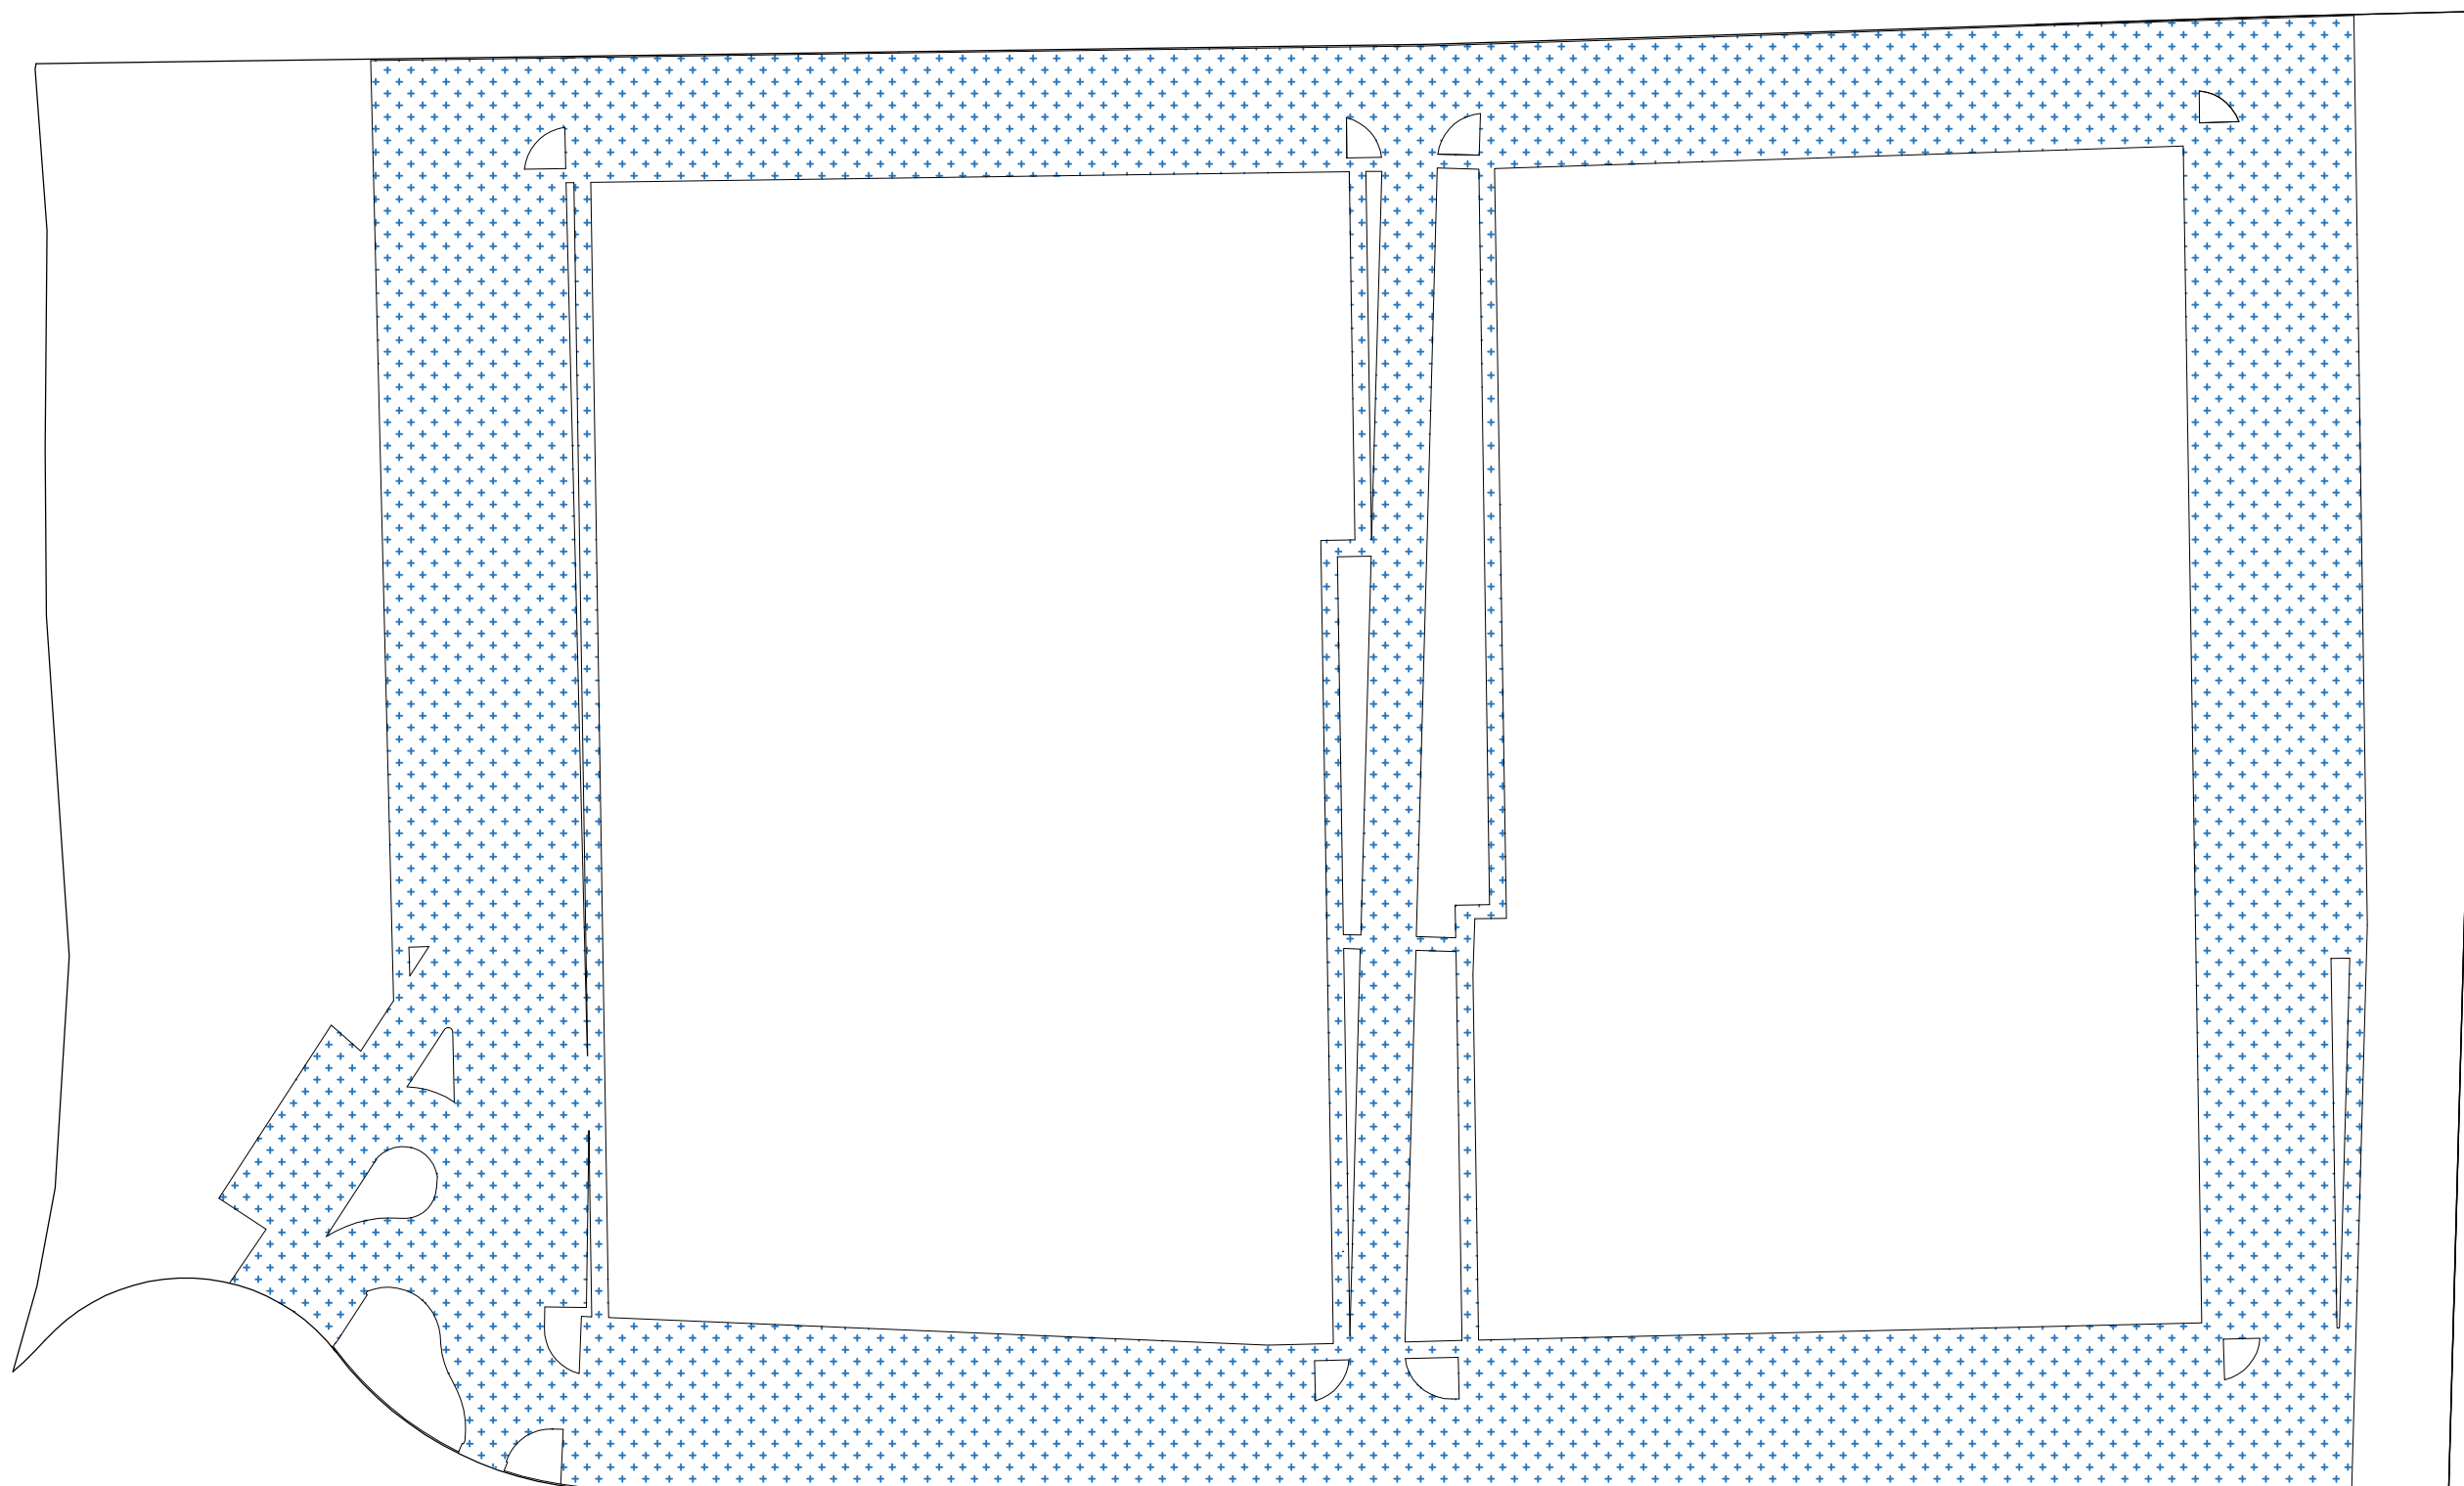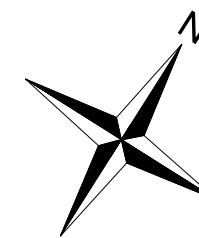

SISTEMA VIÁRIO
ESCALA 1:800

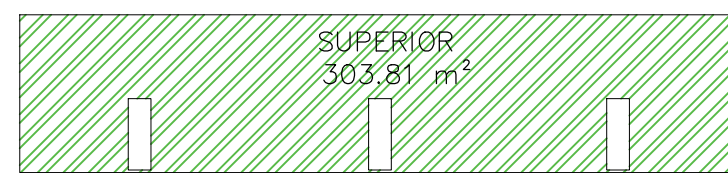

ÁREA CONSTRUÍDA BLOCOS TIPO 2 E 4
ESCALA 1:100

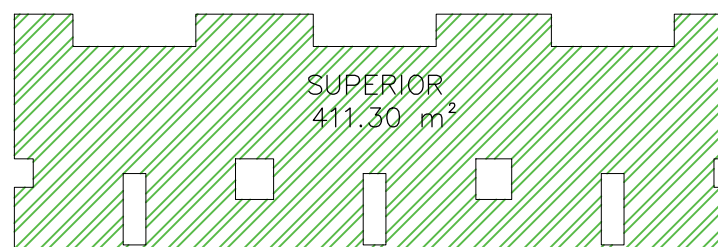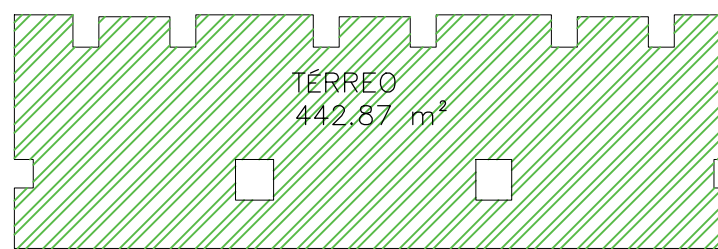

ÁREA CONSTRUÍDA BLOCO TIPO 3
ESCALA 1:100



ÁREA CONSTRUÍDA BLOCO TIPO 1
ESCALA 1:100

Nota:

Reservado à Prefeitura

PROPRIETÁRIA:

VCA Monte Elgon IV Empreend. Imob. SPE Ltda.



LOCALIZAÇÃO:

AV. PROJETADA, S/N
GLEBA D2 E GLEBA C
BAIRRO UNIVERSIDADE
VITÓRIA DA CONQUISTA - BA

DESENHO:
Arthur Soares (77) 9 9139 5975
Rafael Amorim (77) 9 8877 4399

PROJETO ARQUITETÔNICO
CONDOMÍNIO
DONA MIRAI
MAPAS DE ÁREAS

Nº DA FOLHA:	REVISÃO:	DATA:	ESCALA:
04/15	00	JUN / 2022	INDICADA

PROJETO E RESPONSÁVEL TÉCNICO:

PEDRO DURVAL RIZZO ARAÚJO
ENG. CIVIL
CREA 92.101D-BA

REVISÃO	MODIFICAÇÕES	DATA	RESPONSÁVEL
00	EMIÇÃO INICIAL	27/06/2022	ARTHUR
05	ALTERAÇÃO DE PROJETO	26/10/2023	PALOMA LIMA