



ÁREA TOTAL DO TERRENO

ESCALA 1:1000

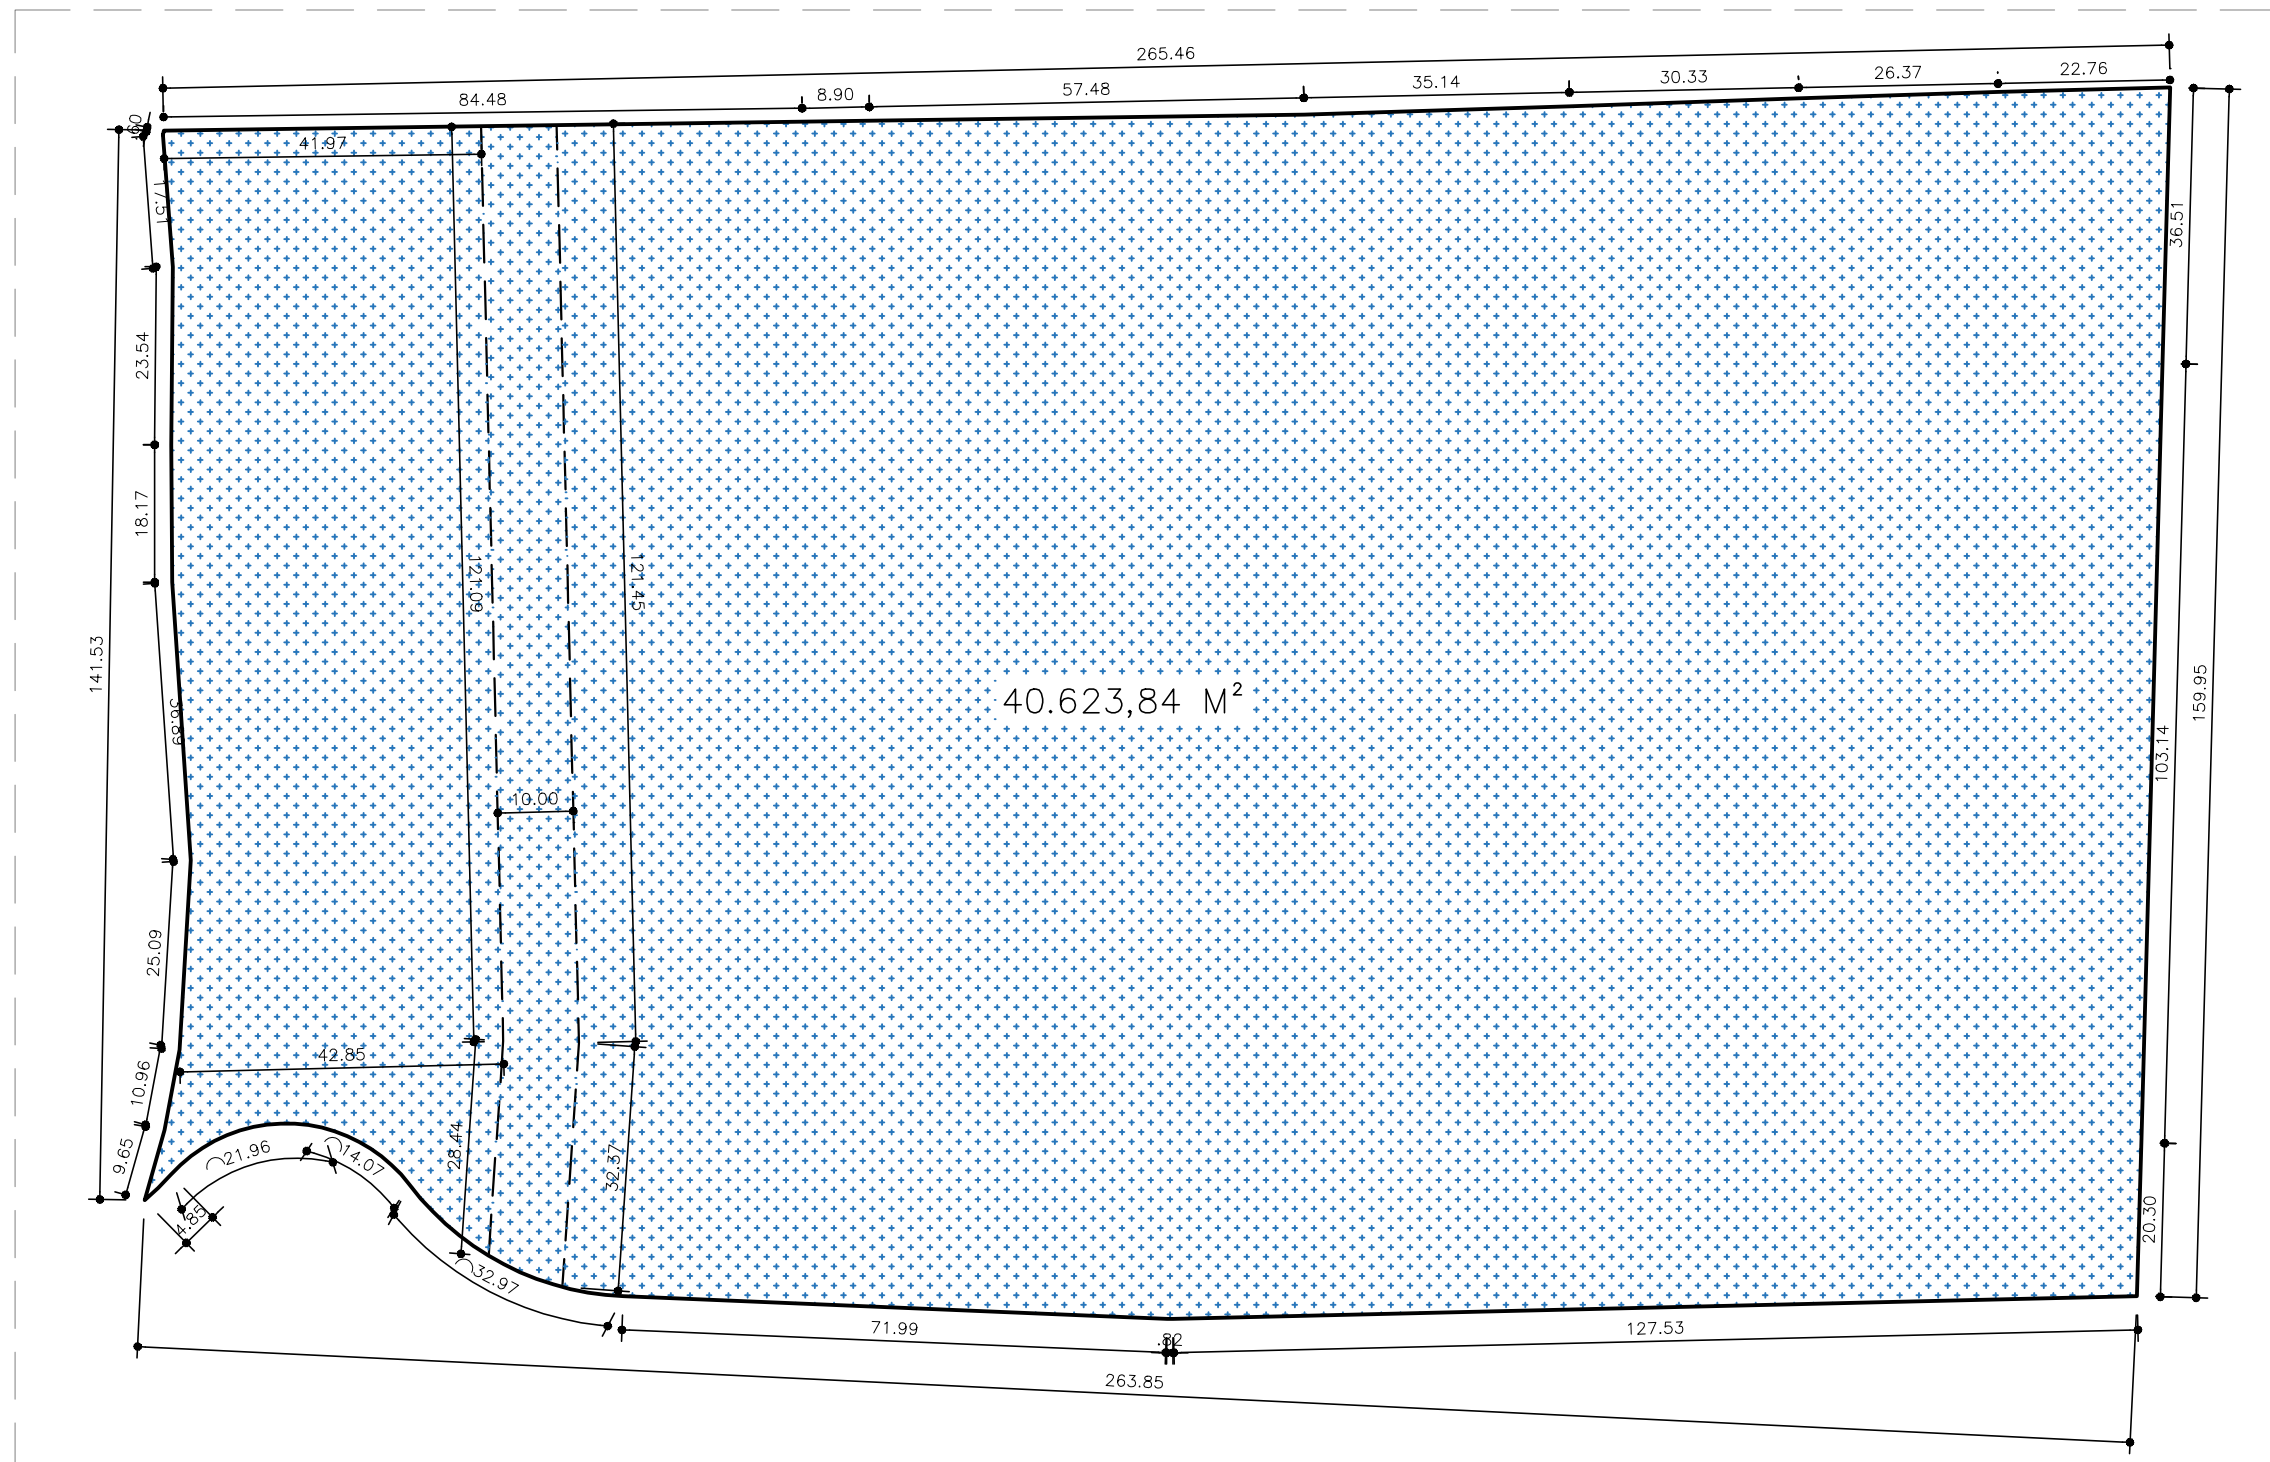

ÁREA EFETIVA DO CONDOMÍNIO

ESCALA 1:1000

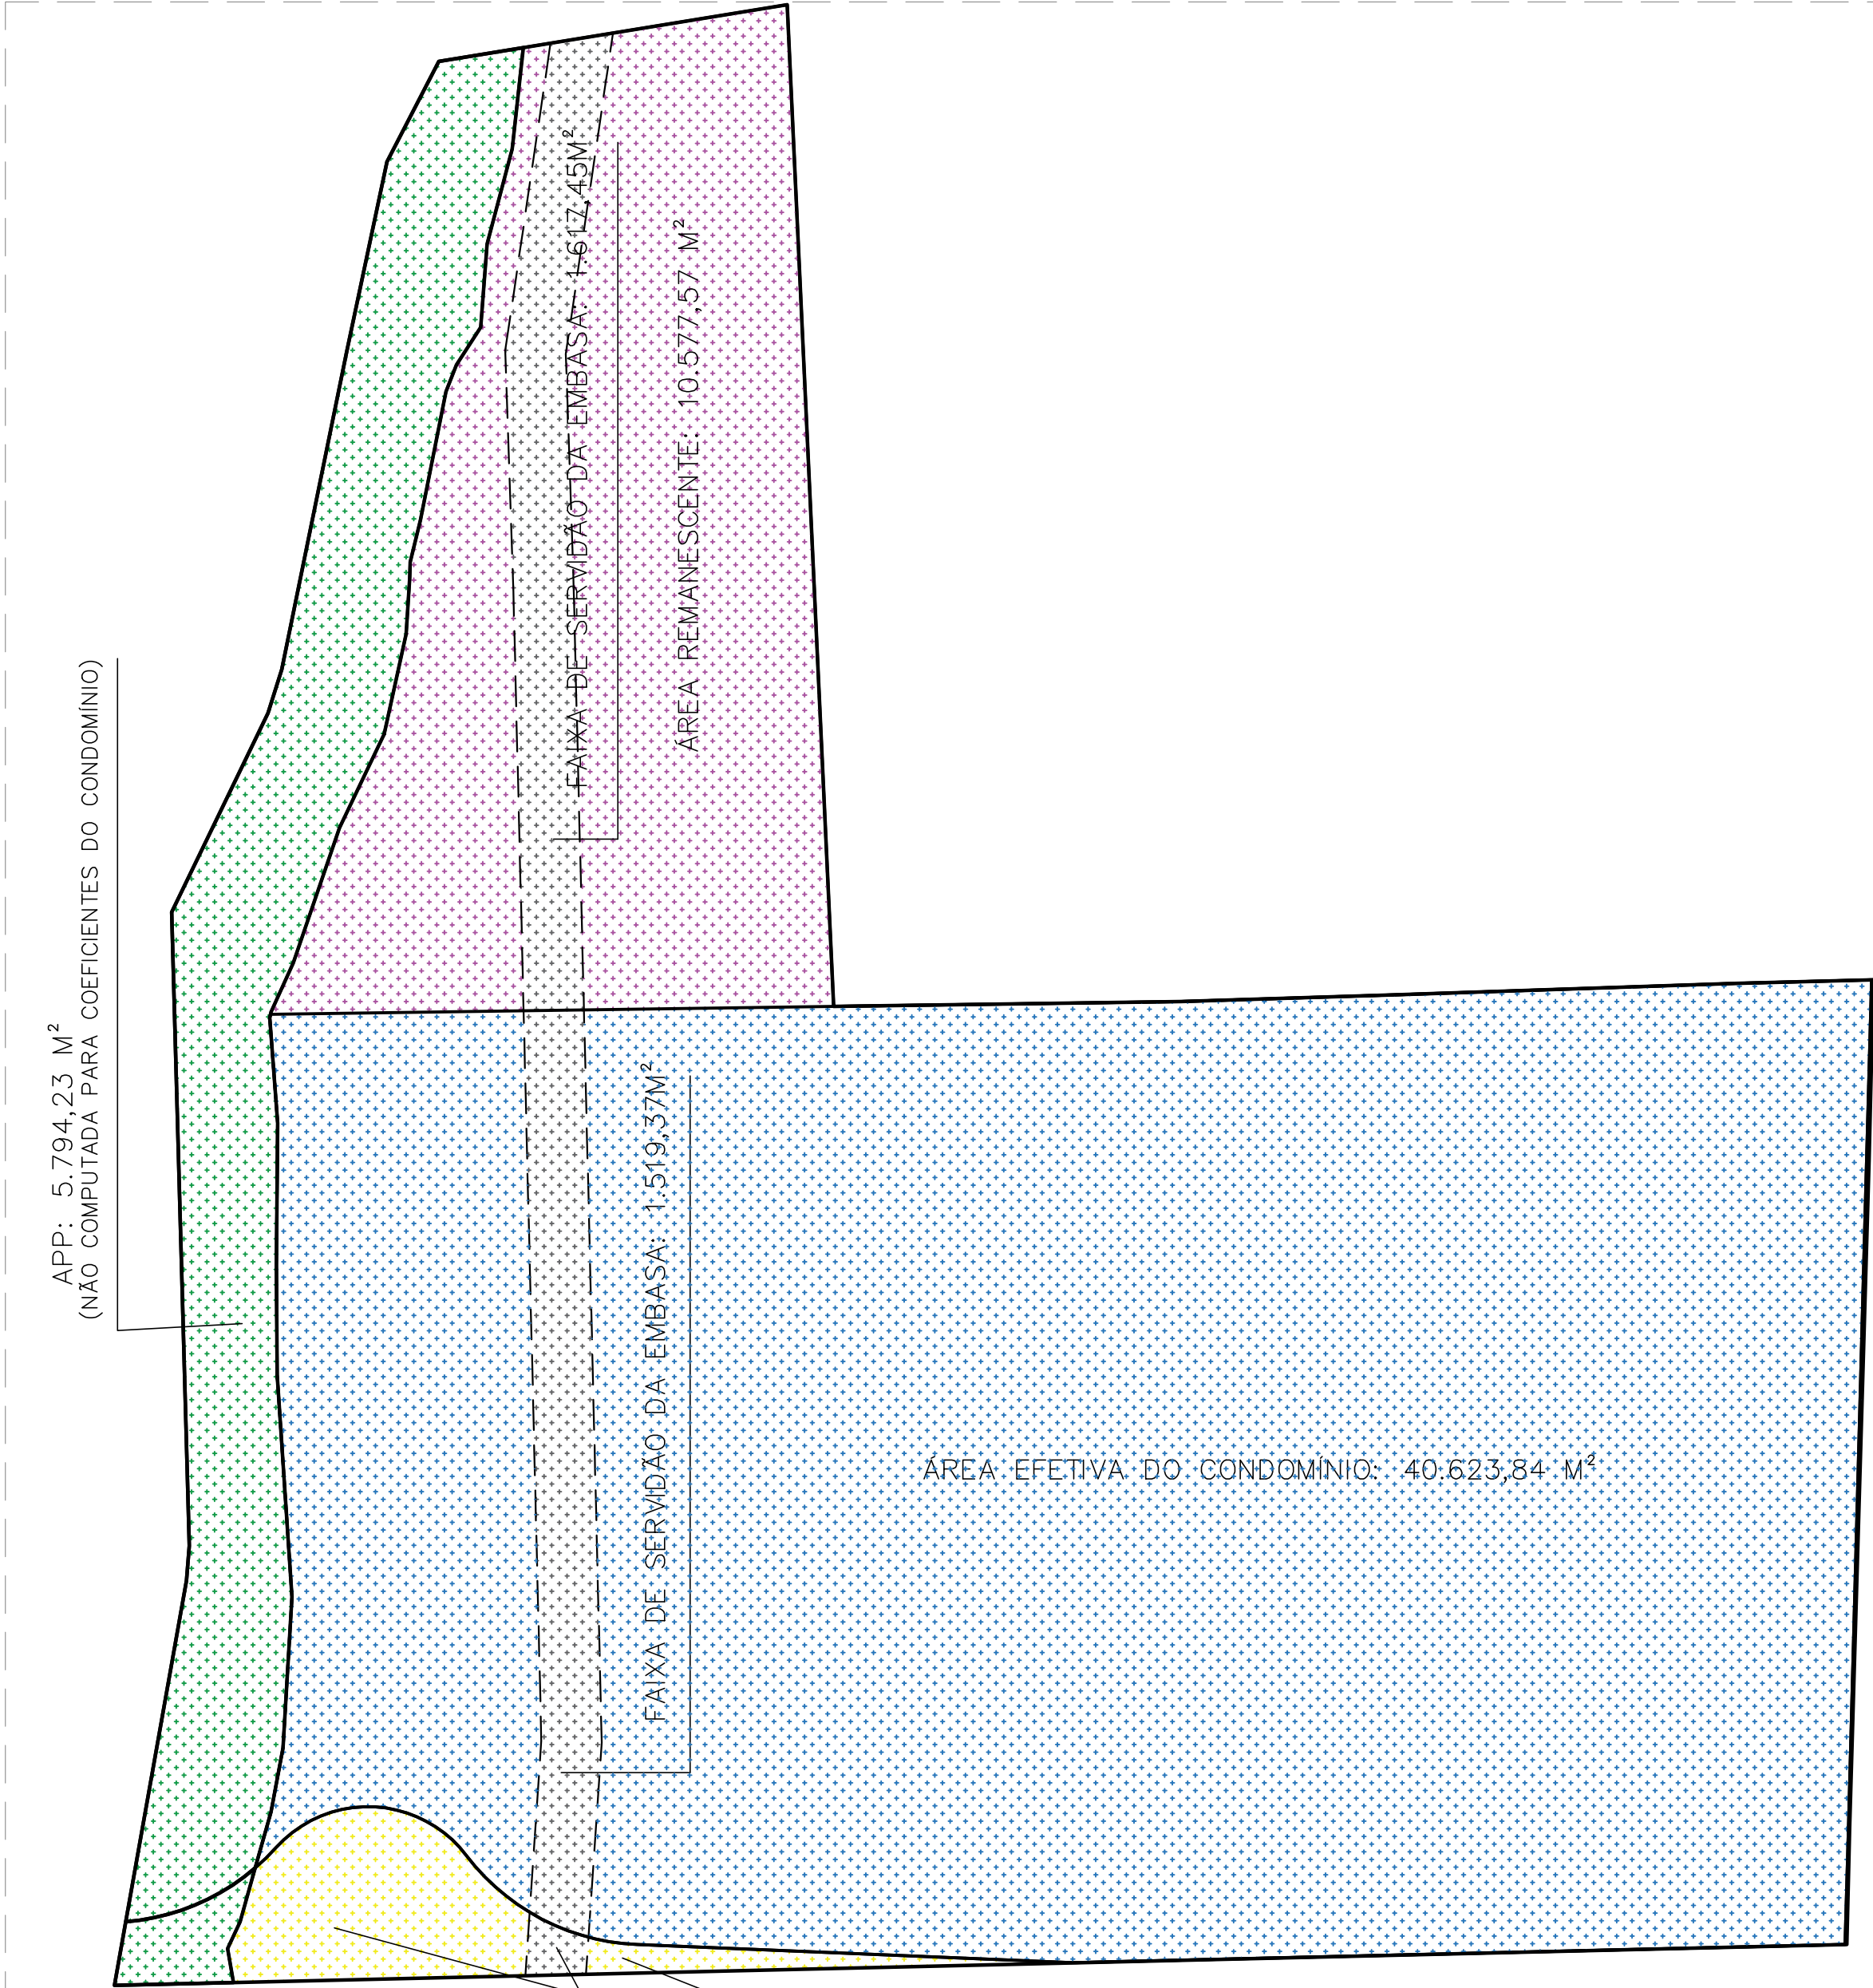


FAIXA DE SERVIÇÃO DA EMBASA: 80,88m²

ESCALA 1:1000

UTILIZAÇÃO DO TERRENO

ESCALA 1:1000

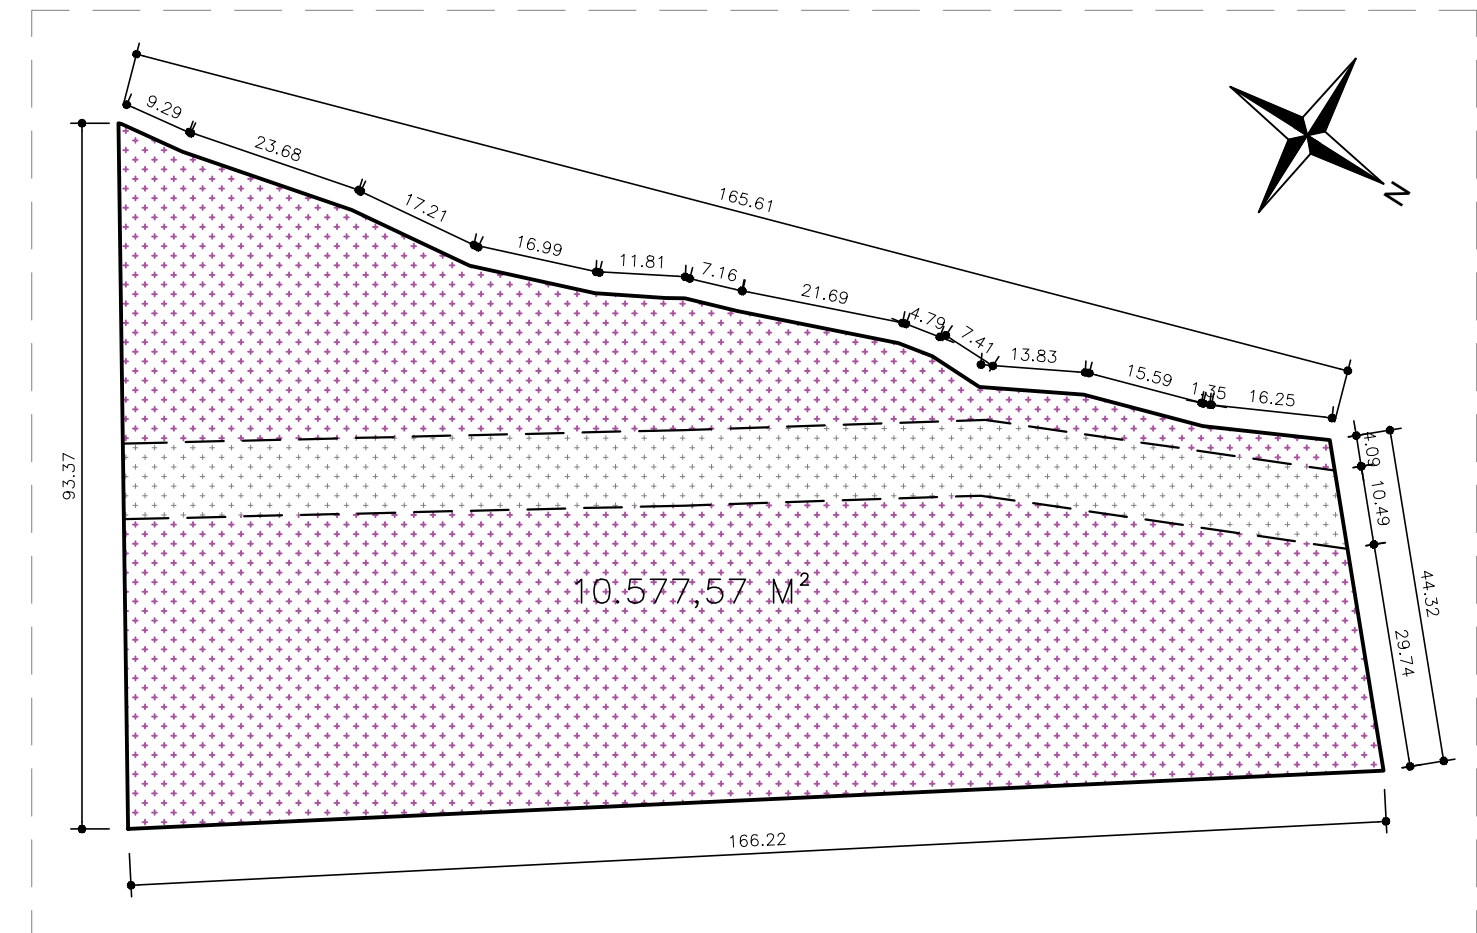

ÁREA REMANESCENTE

ESCALA 1:1000

Nota:

Reservado a Prefeitura

PROPRIETÁRIA:

VCA Monte Elgon IV Empreend. Imob. SPE Ltda.



PROJETO ARQUITETÔNICO
CONDOMÍNIO
DONa MIRAI
USO DE TERRENO

| Nº DA FOLHA: | REVISÃO: | DATA: | ESCALA: |
|--------------|----------|------------|----------|
| 05/15 | 05 | JUN / 2022 | INDICADA |

PROJETO E RESPONSÁVEL TÉCNICO:

PEDRO DURVAL RIZZO ARAÚJO
ENG. CIVIL
CREA 92.101D-BA

LOCALIZAÇÃO:

AV. PROJETADA, S/N
GLEBA D2 E GLEBA C
BAIRRO UNIVERSIDADE
VITÓRIA DA CONQUISTA - BA

DESENHO:
Arthur Soares (77) 9 9139 5975
Rafael Amorim (77) 9 8877 4399

| REVISÃO | MODIFICAÇÕES | DATA | RESPONSÁVEL |
|---------|------------------|------------|-------------|
| 00 | EMISSÃO INICIAL | 27/06/2022 | ARTHUR |
| 05 | CORREÇÃO DE ÁREA | 09/01/2023 | ARTHUR |