


Corte A–B
Escala 1:50




Corte C–D
Escala 1:50

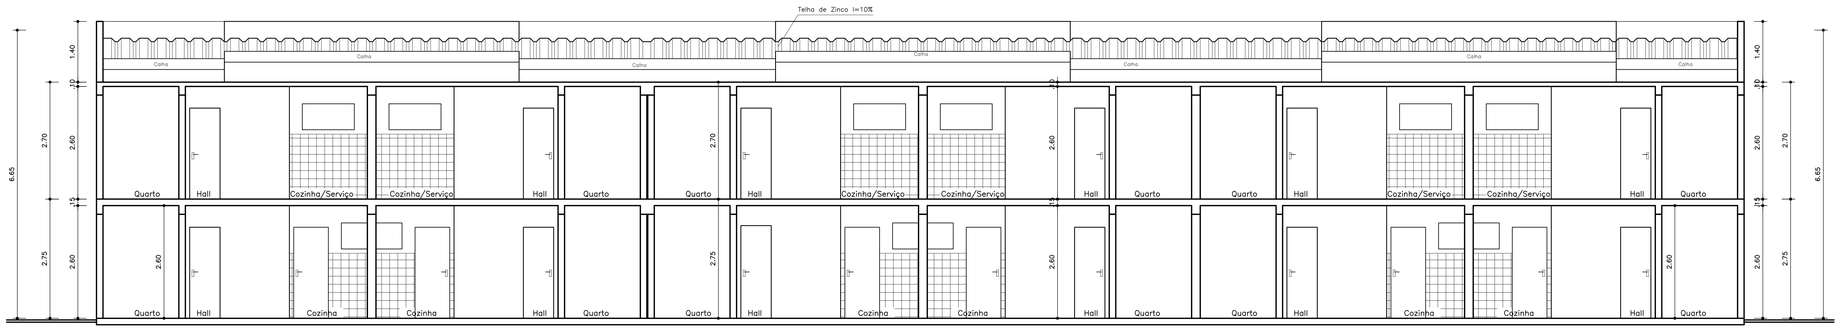


Corte E–F
Escala 1:50

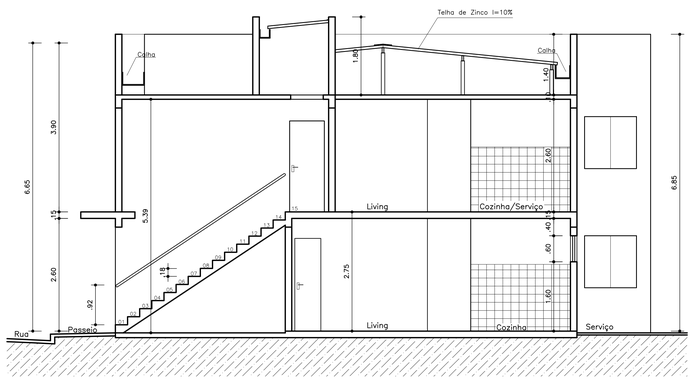


Planta Pavimento Superior
Escala 1:50

| Legenda dos Blocos | |
|---|---|
| TIPO | DESCRIÇÃO |
| 01 | 08 Un. de dois dormitórios c/ suíte |
| 02 | 12 Un. de dois dormitórios c/ Suíte |
| 03 | 12 Un. de três dormitórios c/ Suíte |
| 04 | 12 Un. de dois dormitórios c/ Suíte sendo duas un. PcD |

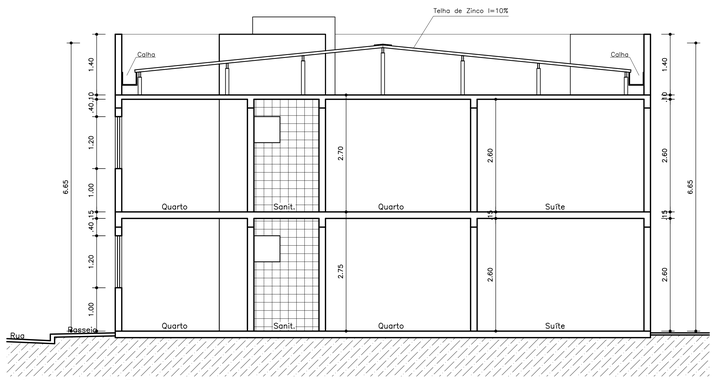Nota:

Reservado à Prefeitura

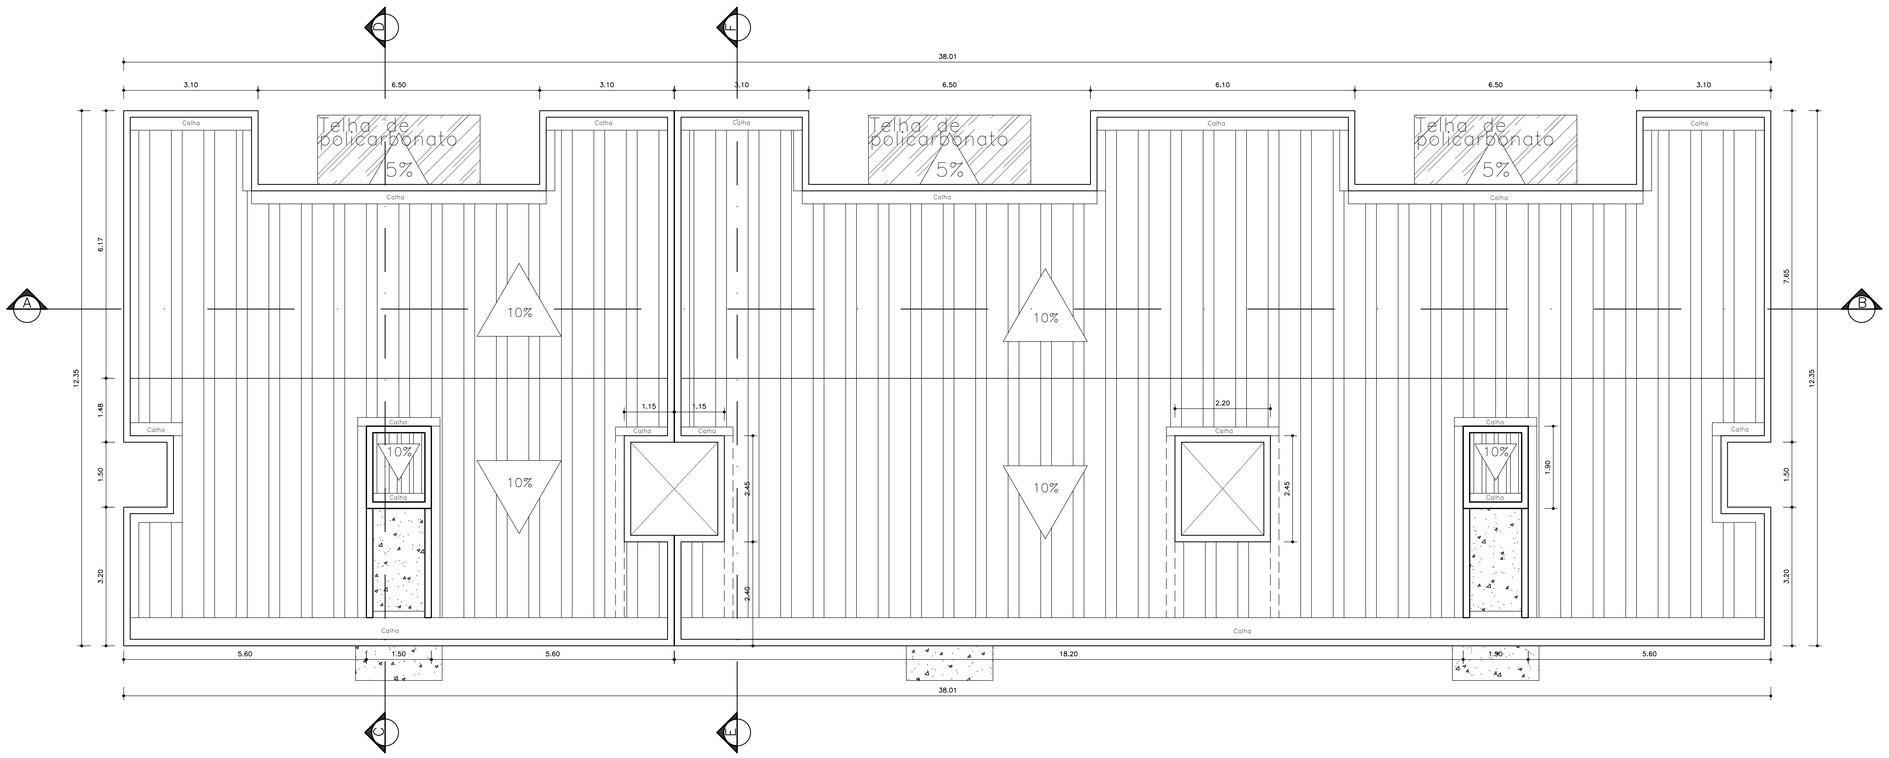PROPRIETÁRIA:

VCA Monte Elgon IV Empreend. Imob. SPE Ltda.

ROBERIO COUTO DE JESUS:45069085549 Assinado de forma digital por ROBERIO COUTO DE JESUS:45069085549 Dados: 2022.06.10 13:06:27 -03'00'

VCA CONSTRUTORA E INCORPORADORA

LOCALIZAÇÃO:

AV. PROJETADA, S/N
GLEBA 02 E GLEBA C
BAIRRO UNIVERSIDADE
VITÓRIA DA CONQUISTA - BA

DESENHO:
Arthur Soares (77) 9 9139 5975
Rafael Amorim (77) 9 8877 4399

PROJETO ARQUITETÔNICO
CONDOMÍNIO
DONa MIRAI
CORTES E COBERTURA (BLOCO TIPO 03)

| Nº DA FOLHA: | REVISÃO: | DATA: | ESCALA: |
|---|---|---|---|
| 06/15 | 00 | JUN / 2022 | IND |

PROJETO E RESPONSÁVEL TÉCNICO: PEDRO DURVAL RIZZO ARAUJO:40345961803 Assinado de forma digital por PEDRO DURVAL RIZZO ARAUJO:40345961803 Dados: 2022.06.10 13:06:22 -03'00'

PEDRO DURVAL RIZZO ARAÚJO
ENG. CIVIL
CREA 92.101D-BA

| REVISÃO | MODIFICAÇÕES | DATA | RESPONSÁVEL |
|---|---|---|---|
| 00 | EMISSÃO INICIAL | 27/06/2022 | ARTHUR |
| | | | |
| | | | |

PADRÃO A0 – 118.90 x 84.10 cm