




Pavimento Térreo
Escala 1:50

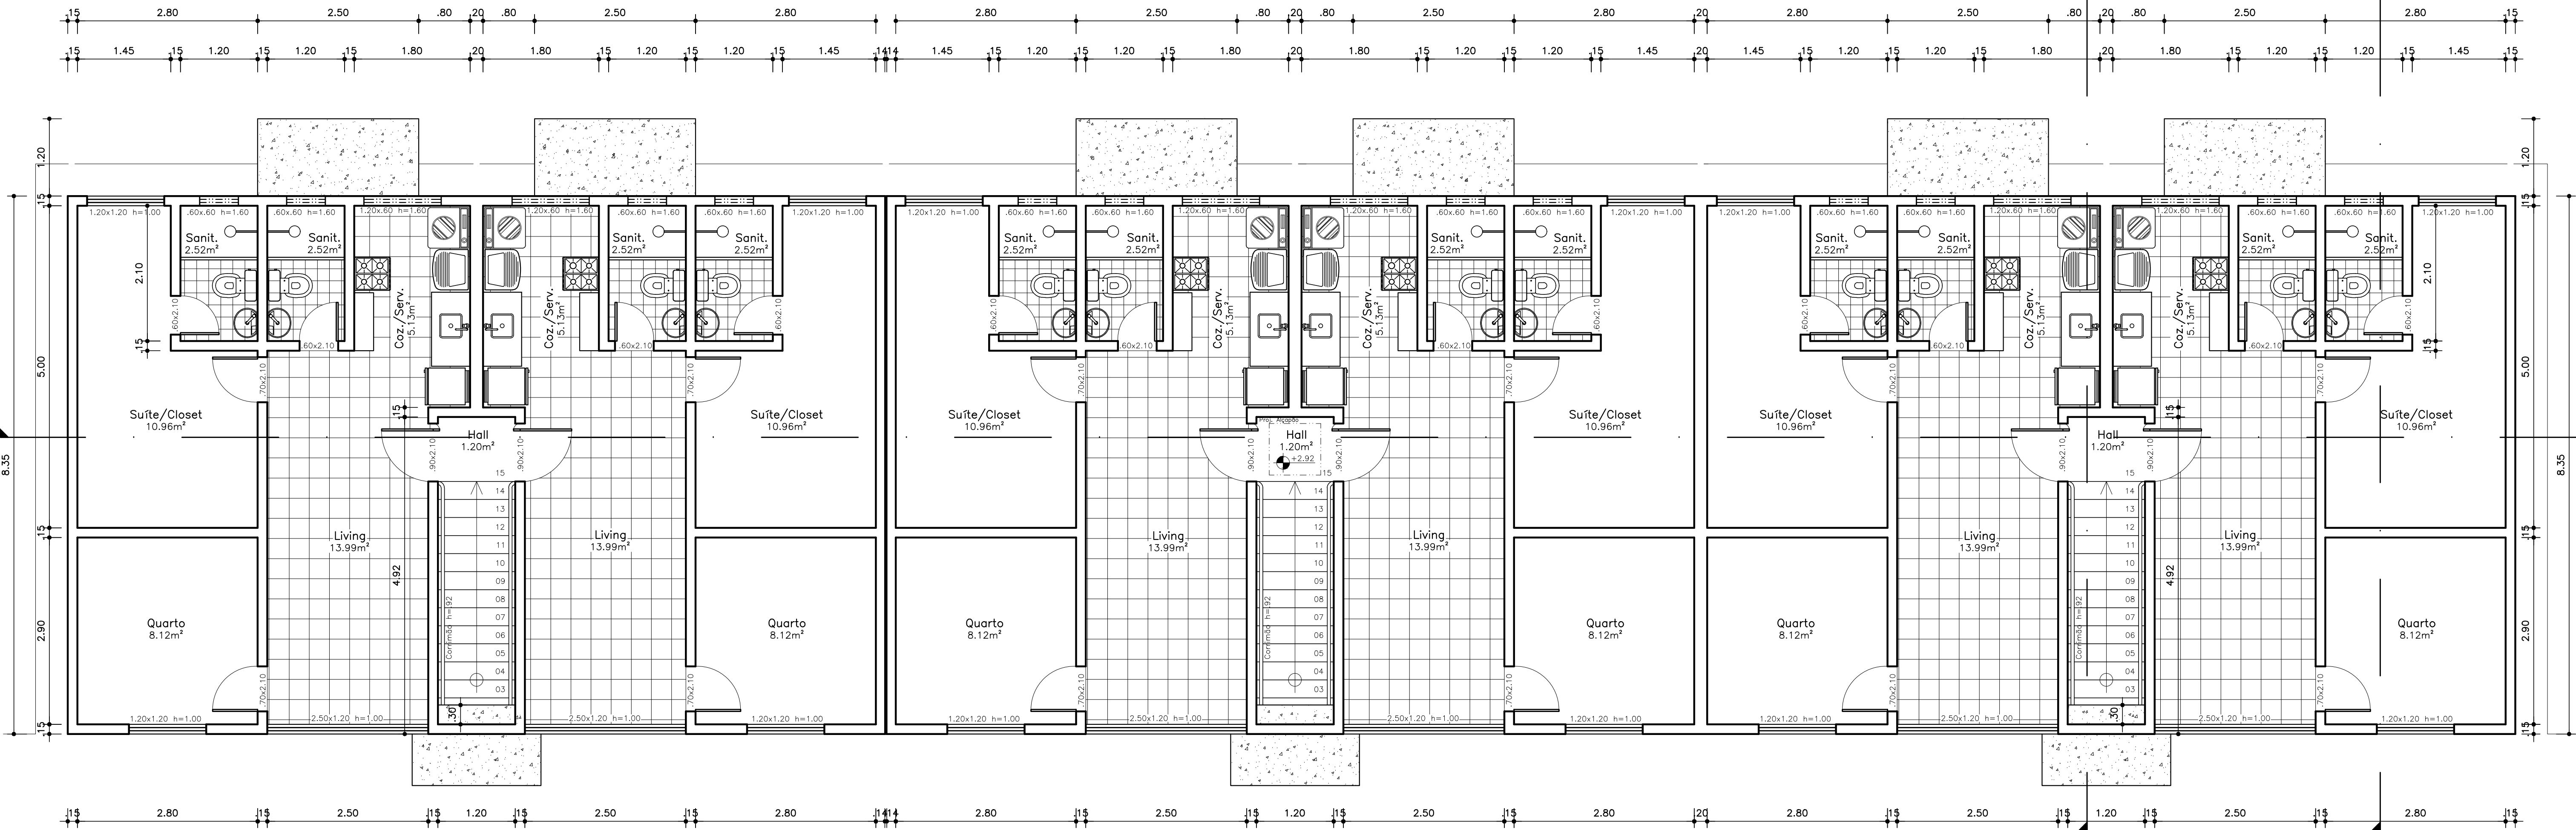


Pavimento Superior
Escala 1:50

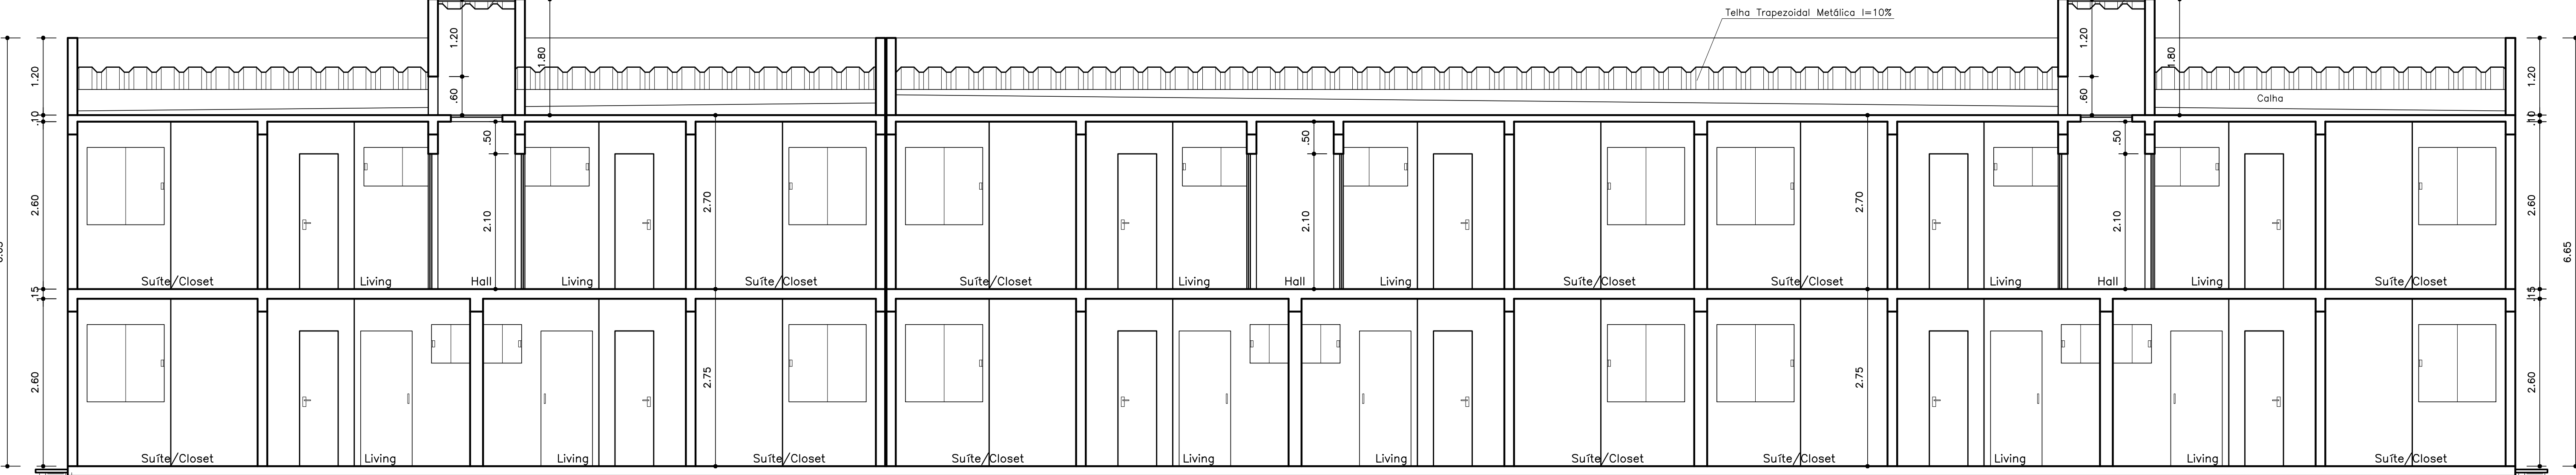


Corte E-F
Escala 1:50

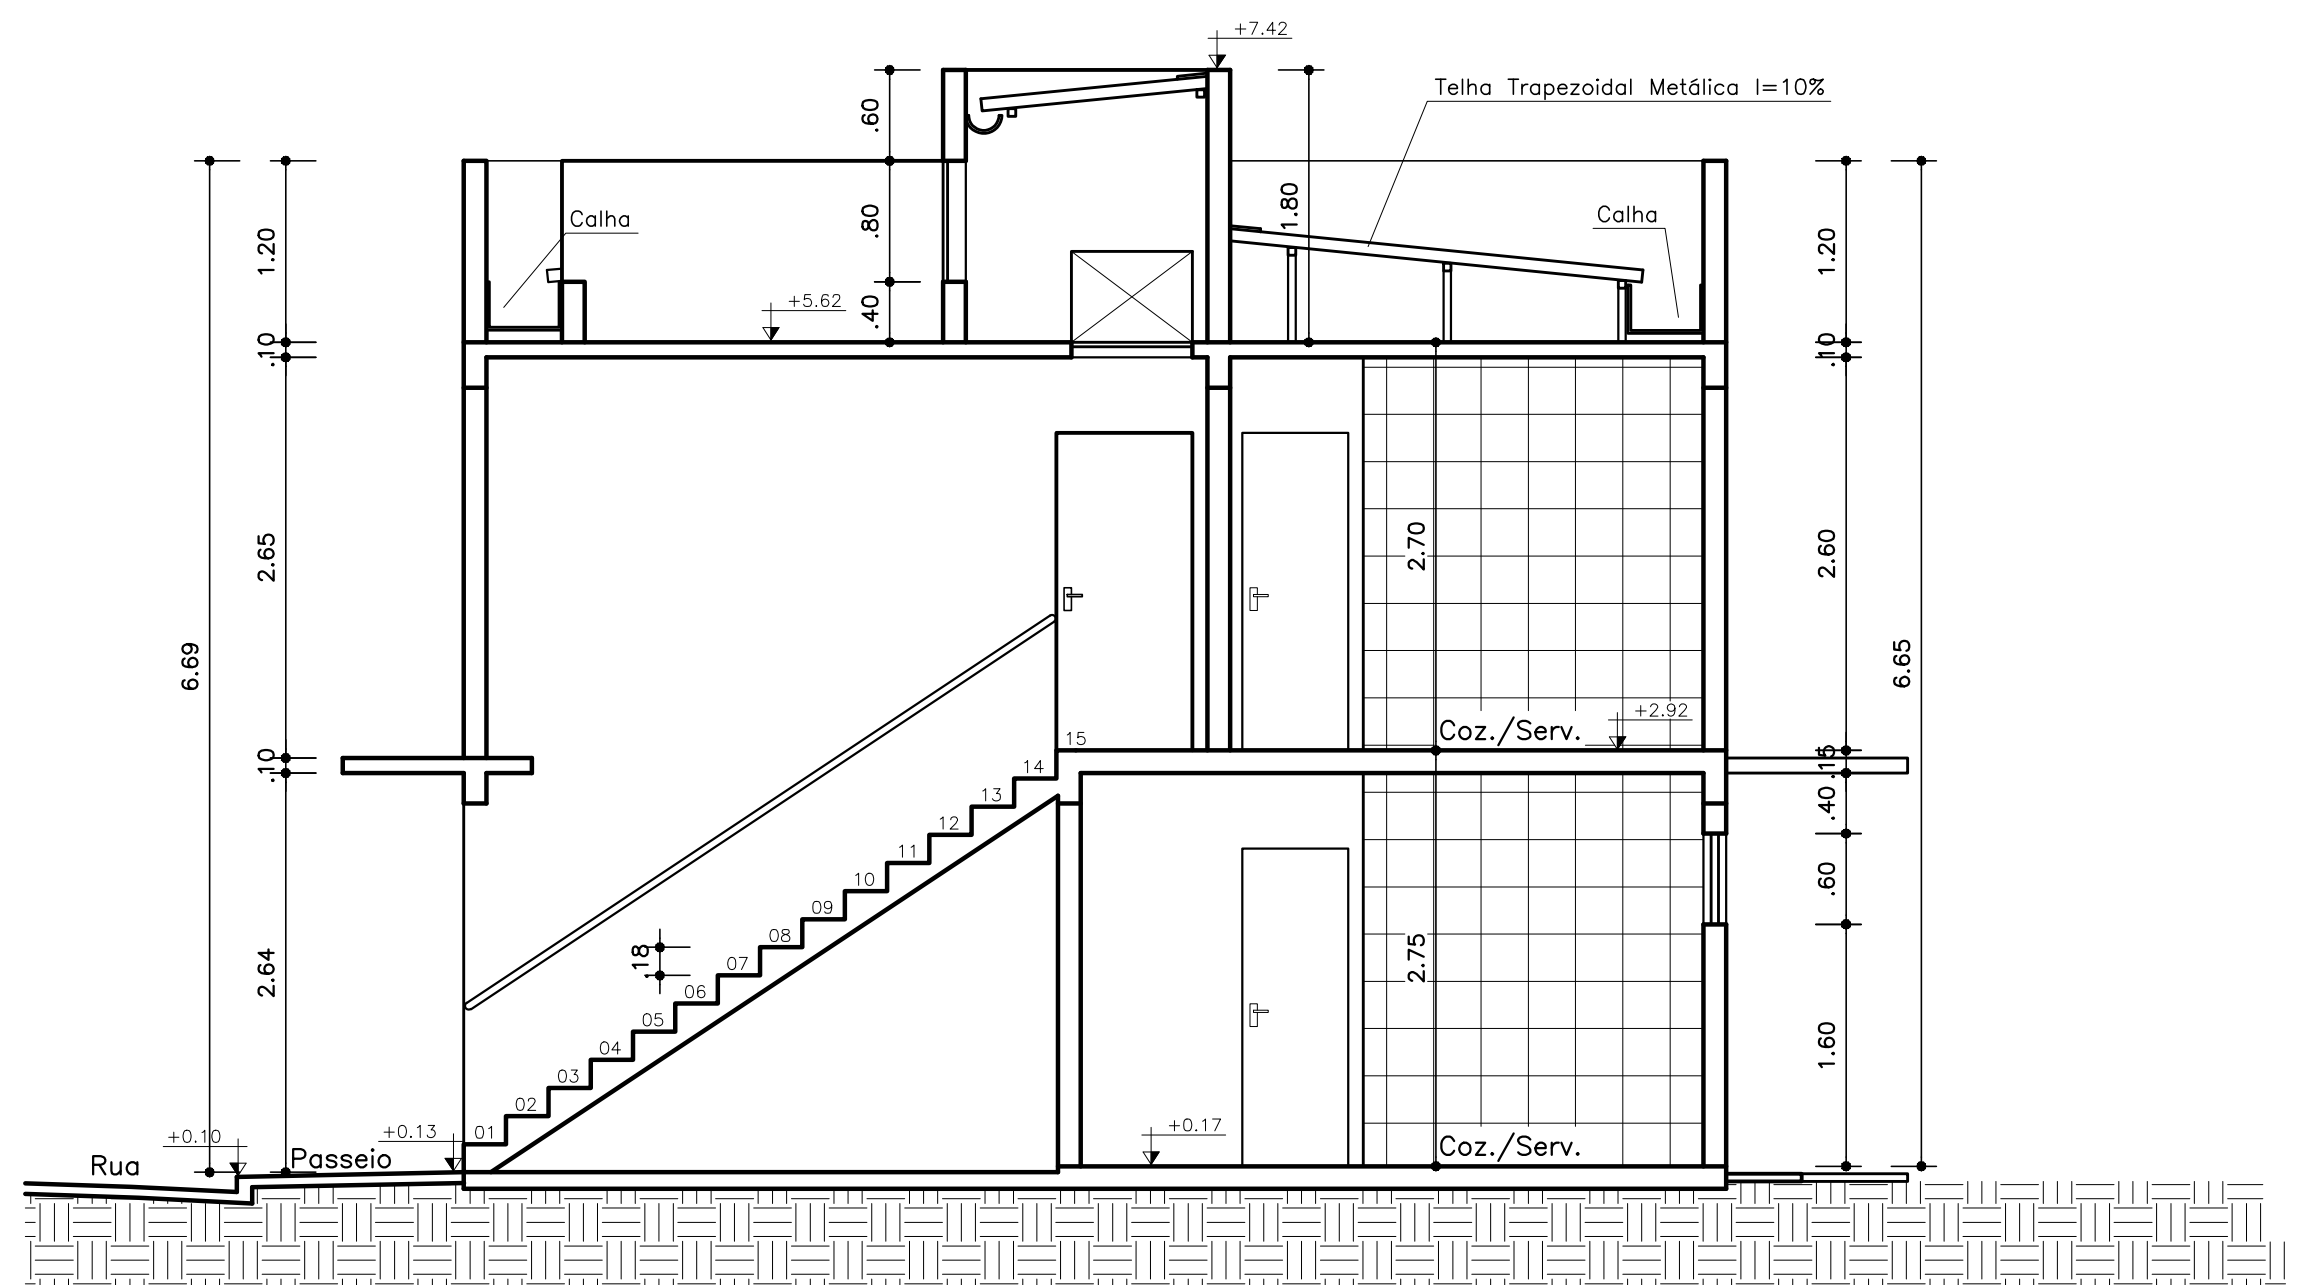

Corte A-B
Escala 1:50

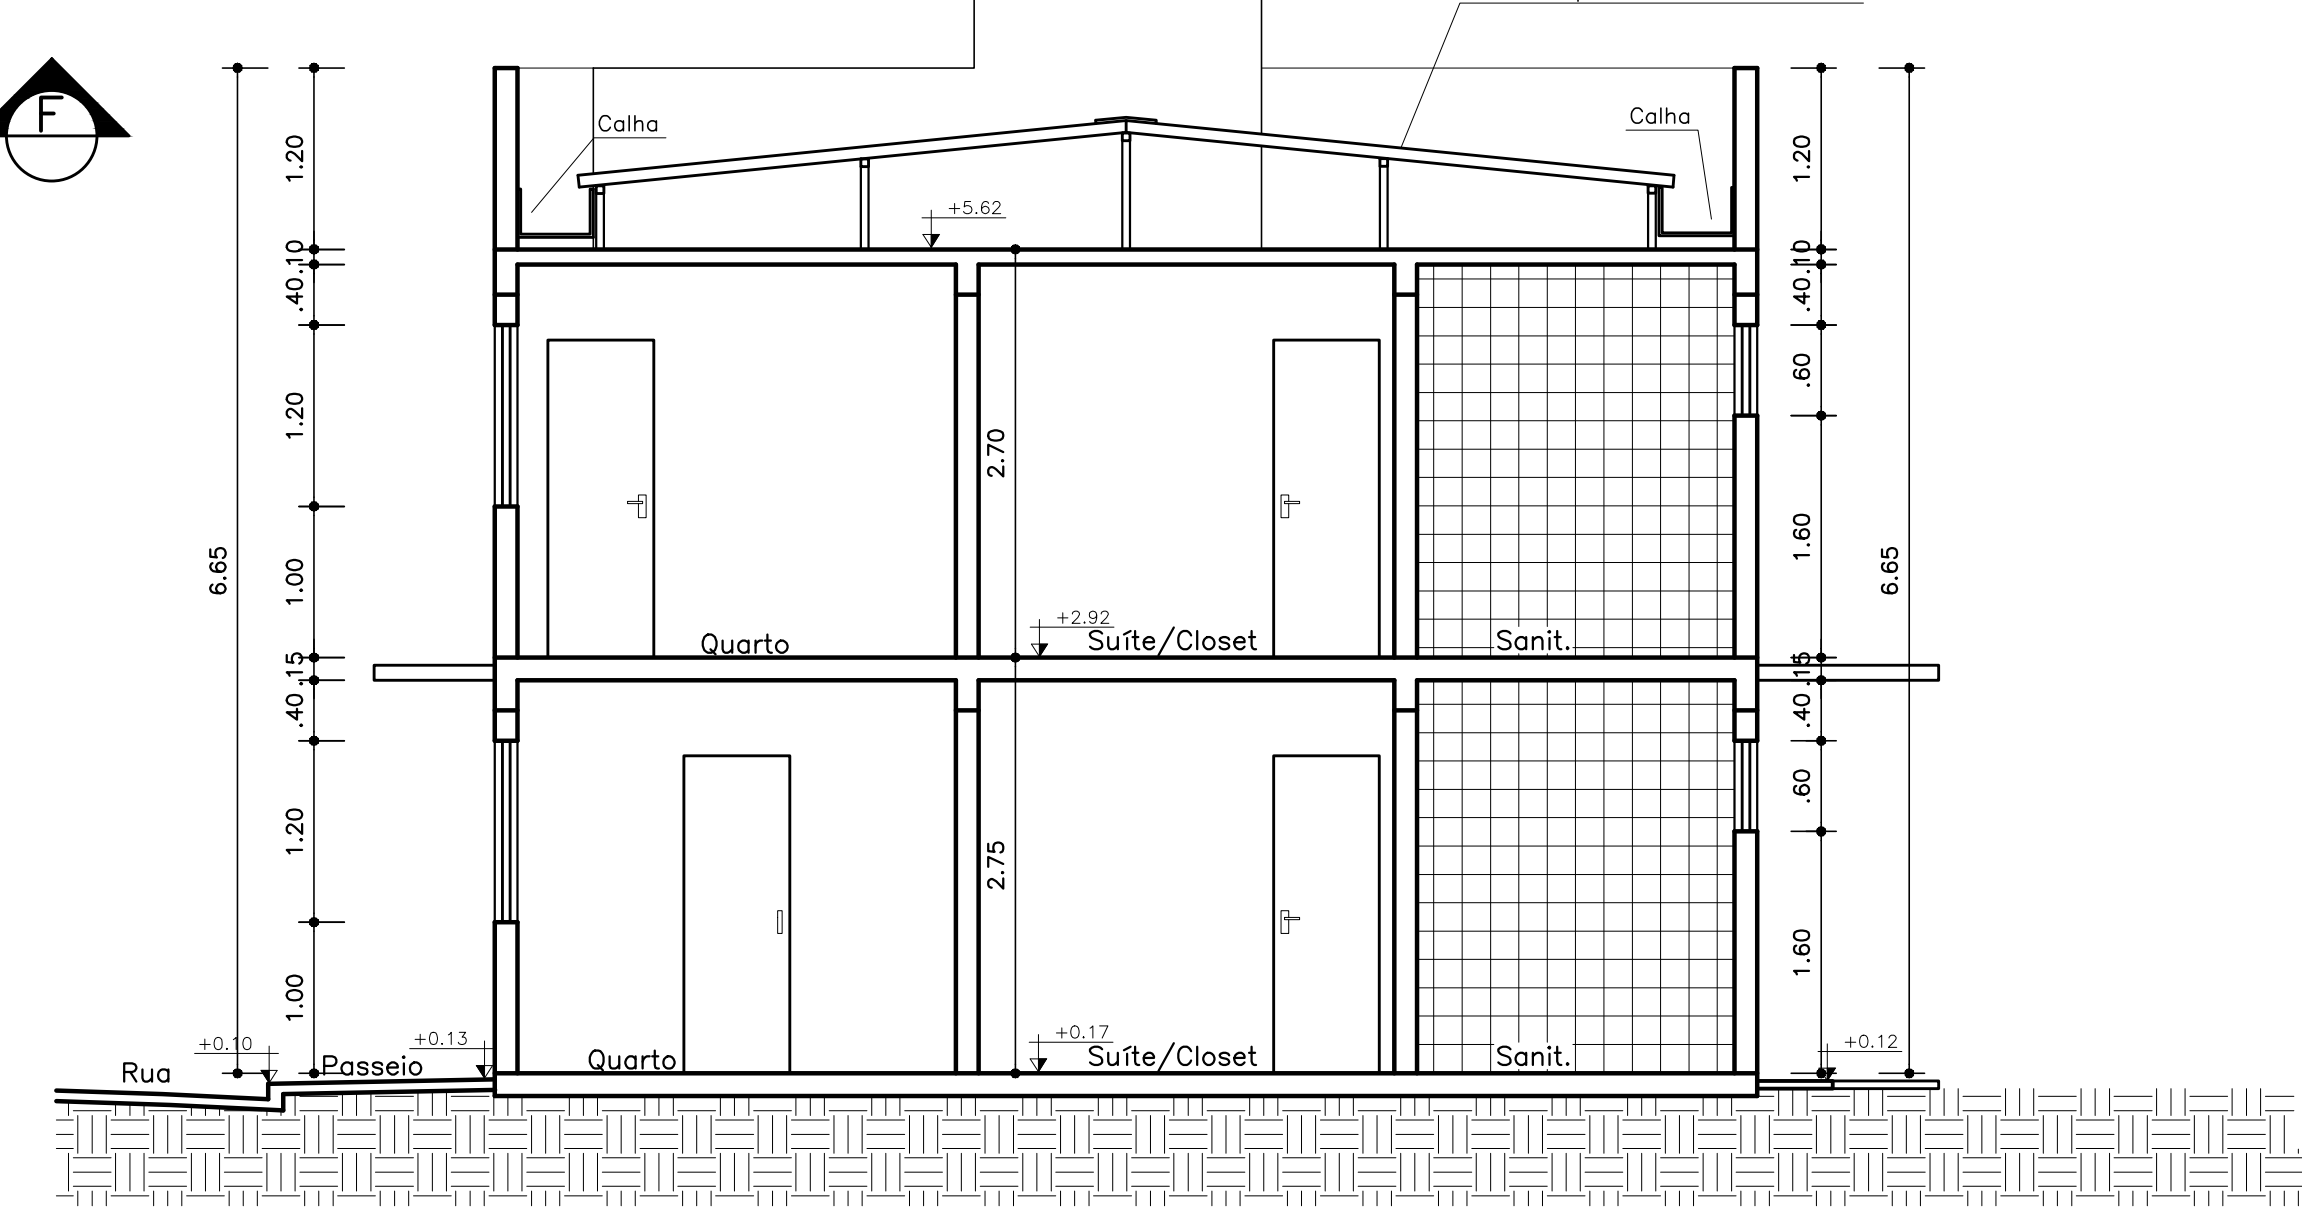

Corte C-D
Escala 1:50

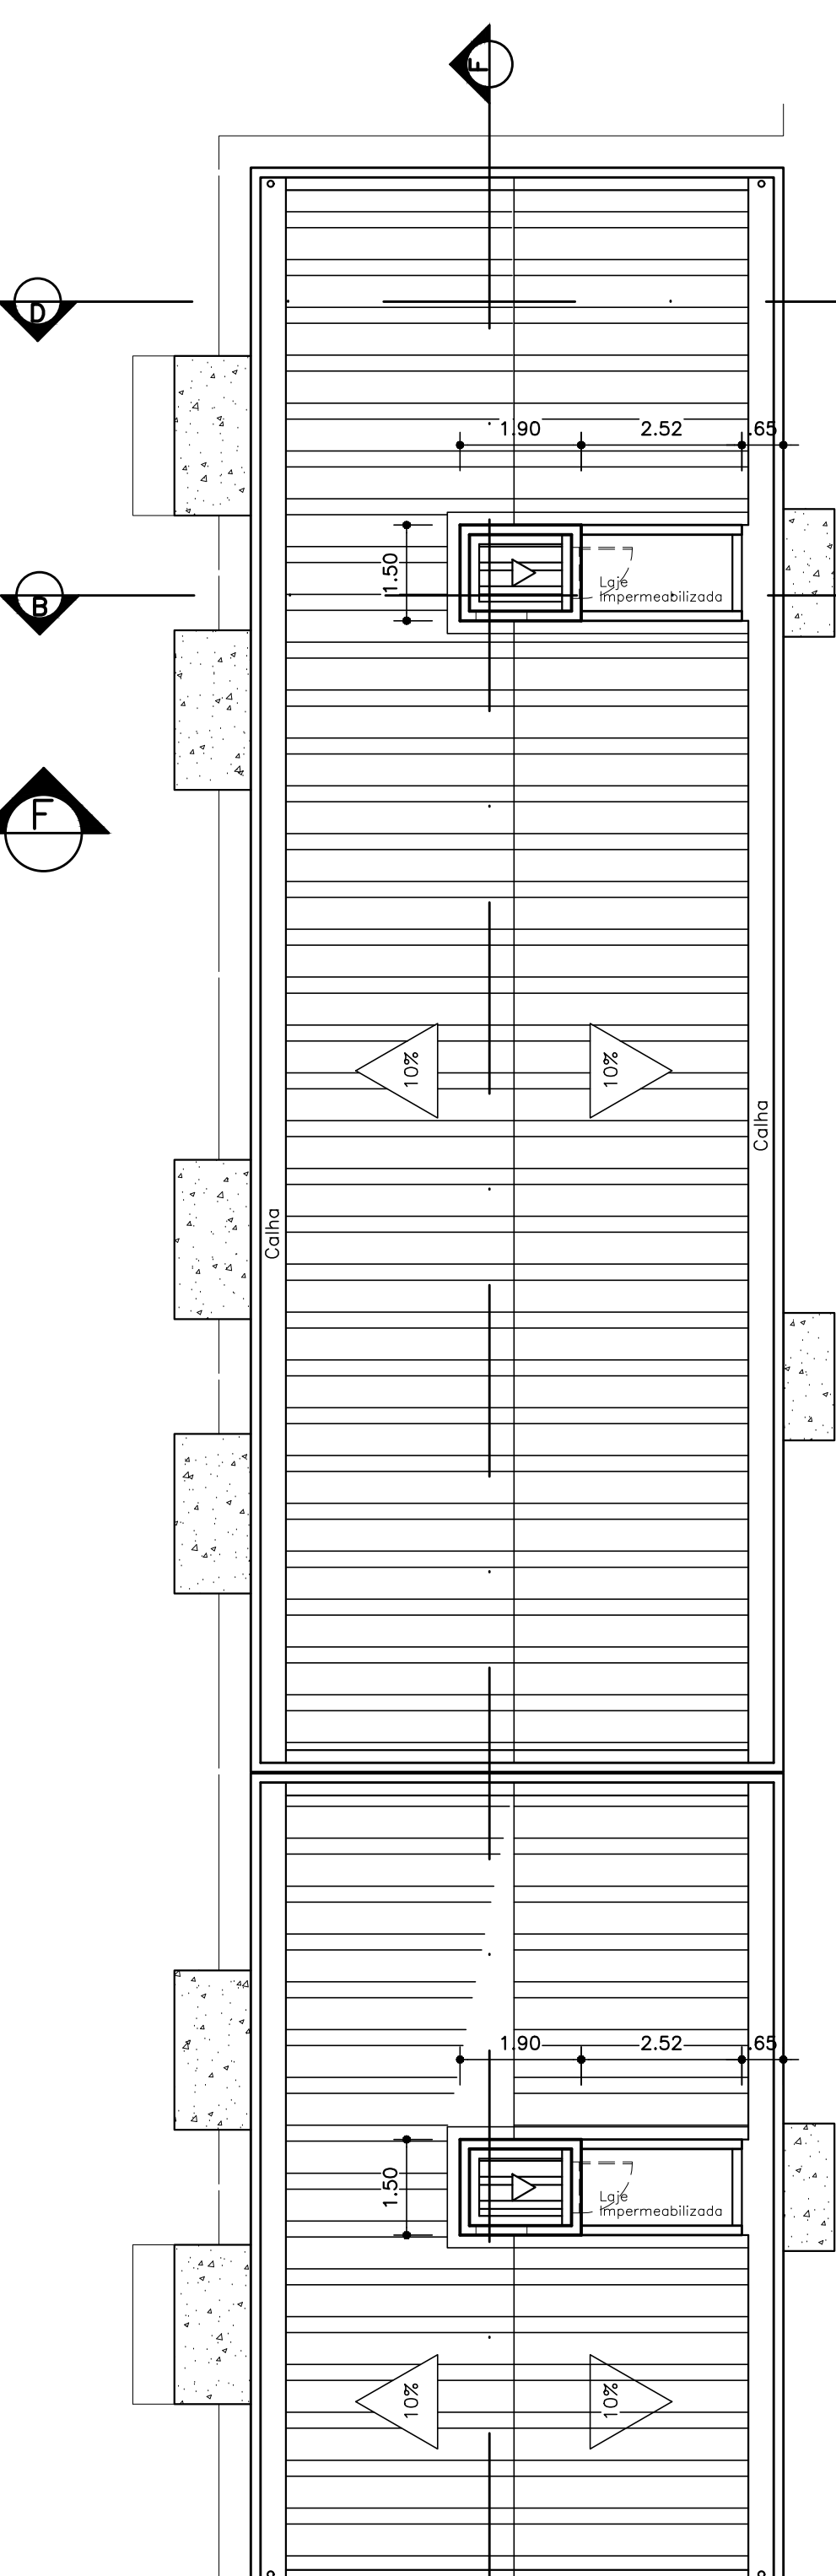

Cobertura
Escala 1:100

Legenda dos Blocos	
TIPO	DESCRIÇÃO
01	08 Un. de dois dormitórios c/ suíte
02	12 Un. de dois dormitórios c/ Suíte
03	12 Un. de três dormitórios c/ Suíte
04	12 Un. de dois dormitórios c/ Suíte sendo duas un. Pd

Proprietária: VCA Moris Elgon IV Empreend. Imob. SPE Ltda.

Reservado a Proprietária

PROPRIETÁRIA: VCA Moris Elgon IV Empreend. Imob. SPE Ltda.

PROJETO ARQUITETÔNICO CONDOMÍNIO DONA MIRAI PLANTAS BAIXAS, CORTES E COBERTURA (BL. TIPO 02)

Nº DA FOLHA: 08/15 REVISÃO: 00 DATA: JUN / 2022 ESCALA: IND

PROJETO E RESPONSÁVEL TÉCNICO: PEDRO DURVAL RIZZO ARAÚJO ENG. CIVIL CREA 92.101D-BA

LOCALIZAÇÃO: AV. PROJETADA, SIN. GLEBA D2 E GLEBA C, BARRO UNIVERSIDADE, VITÓRIA DA CONQUISTA - BA

DESENHO: Arthur Soares (77) 9 9139 5875 Rafael Amorim (77) 9 8677 4389

REVISÃO: 00 MODIFICAÇÕES: DATA: 27/06/2022 RESPONSÁVEL: ARTHUR