



Fachada Blocos Tipo 02 e 03
Escala 1:50

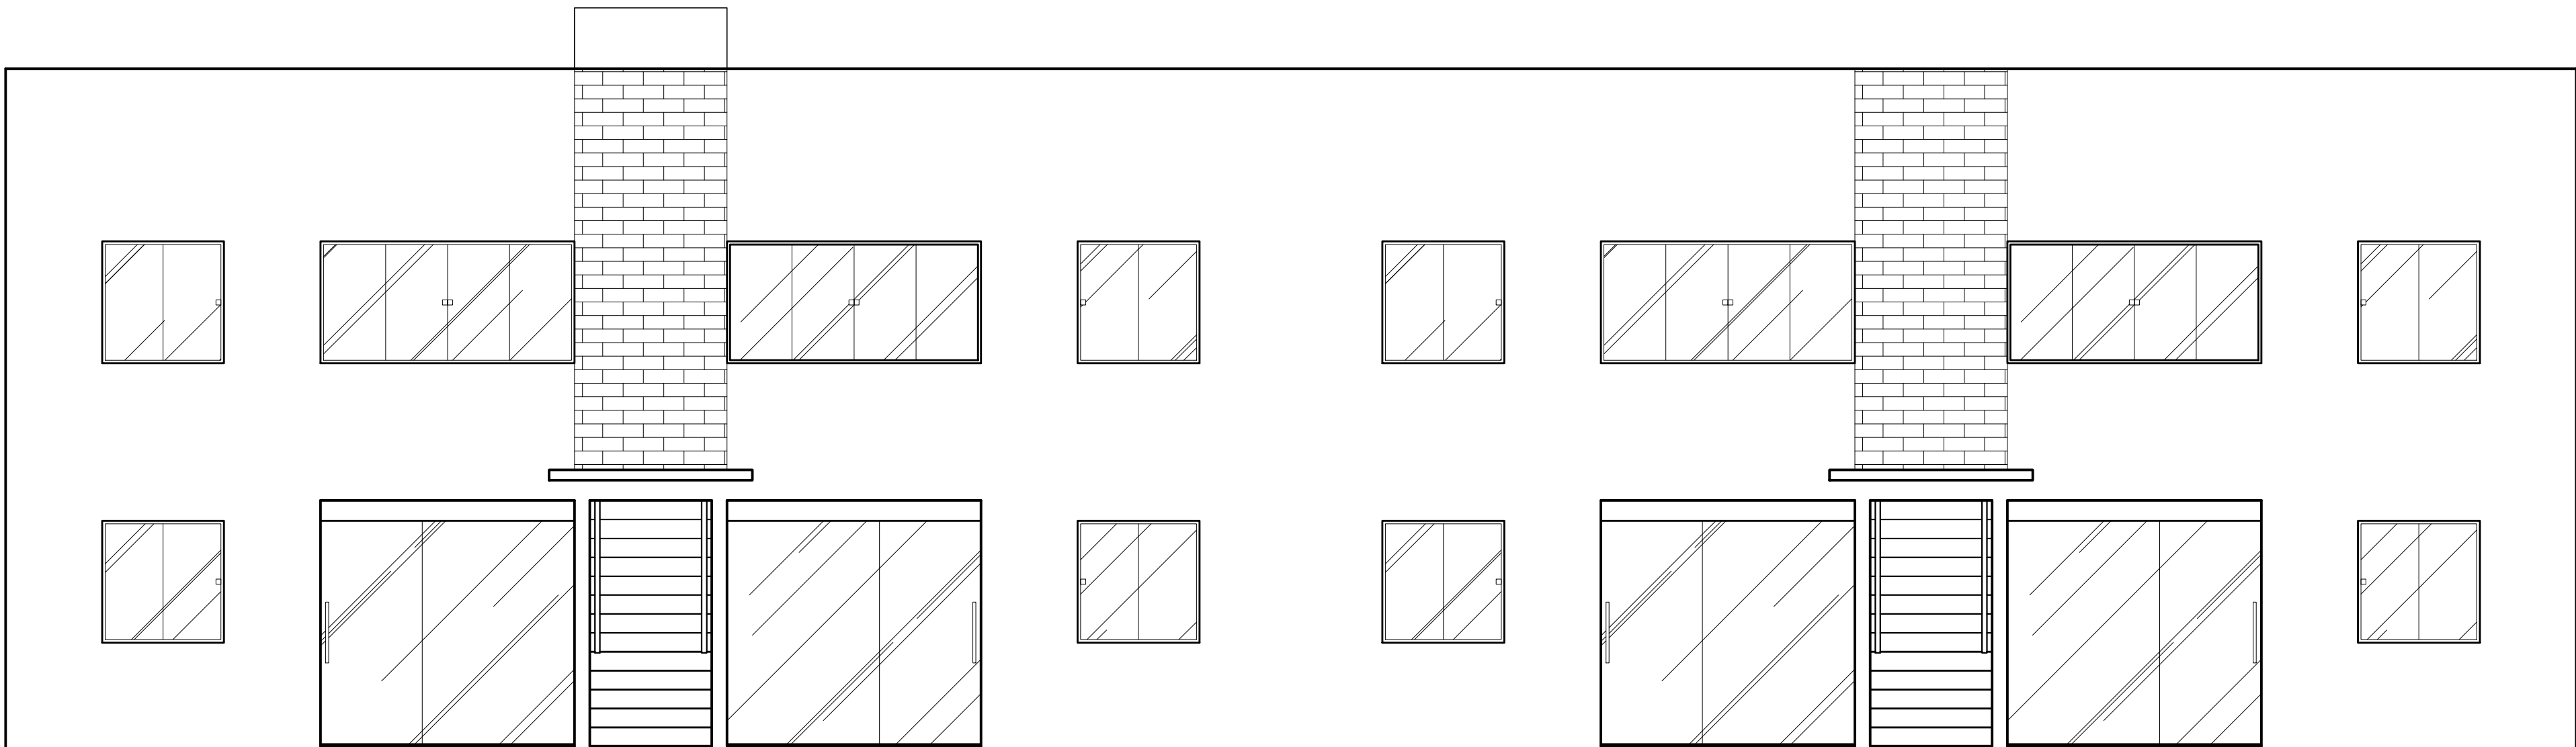

Fachada Bloco Tipo 01
Escala 1:50

Nota:

Reservado à Prefeitura

PROPRIETÁRIA:			
VCA Monte Elgon IV Empreend. Imob. SPE Ltda.			
<div><div><div>CONSTRUTORA E INCORPORADORA</div></div><div>PROJETO ARQUITETÔNICO CONDOMÍNIO DONa MIRAI FACHADA DOS BLOCOS</div></div>			
Nº DA FOLHA:	REVISÃO:	DATA:	ESCALA:
11/15	00	JUN / 2022	1:50
PROJETO E RESPONSÁVEL TÉCNICO:			
PEDRO DURVAL RIZZO ARAÚJO ENG. CIVIL CREA 92.101D-BA			
REVISÃO	MODIFICAÇÕES	DATA	RESPONSÁVEL
00	EMIÇÃO INICIAL	27/06/2022	ARTHUR
DESENHO:			
Arthur Soares (77) 9 9139 5975 Rafael Amorim (77) 9 8877 4399			