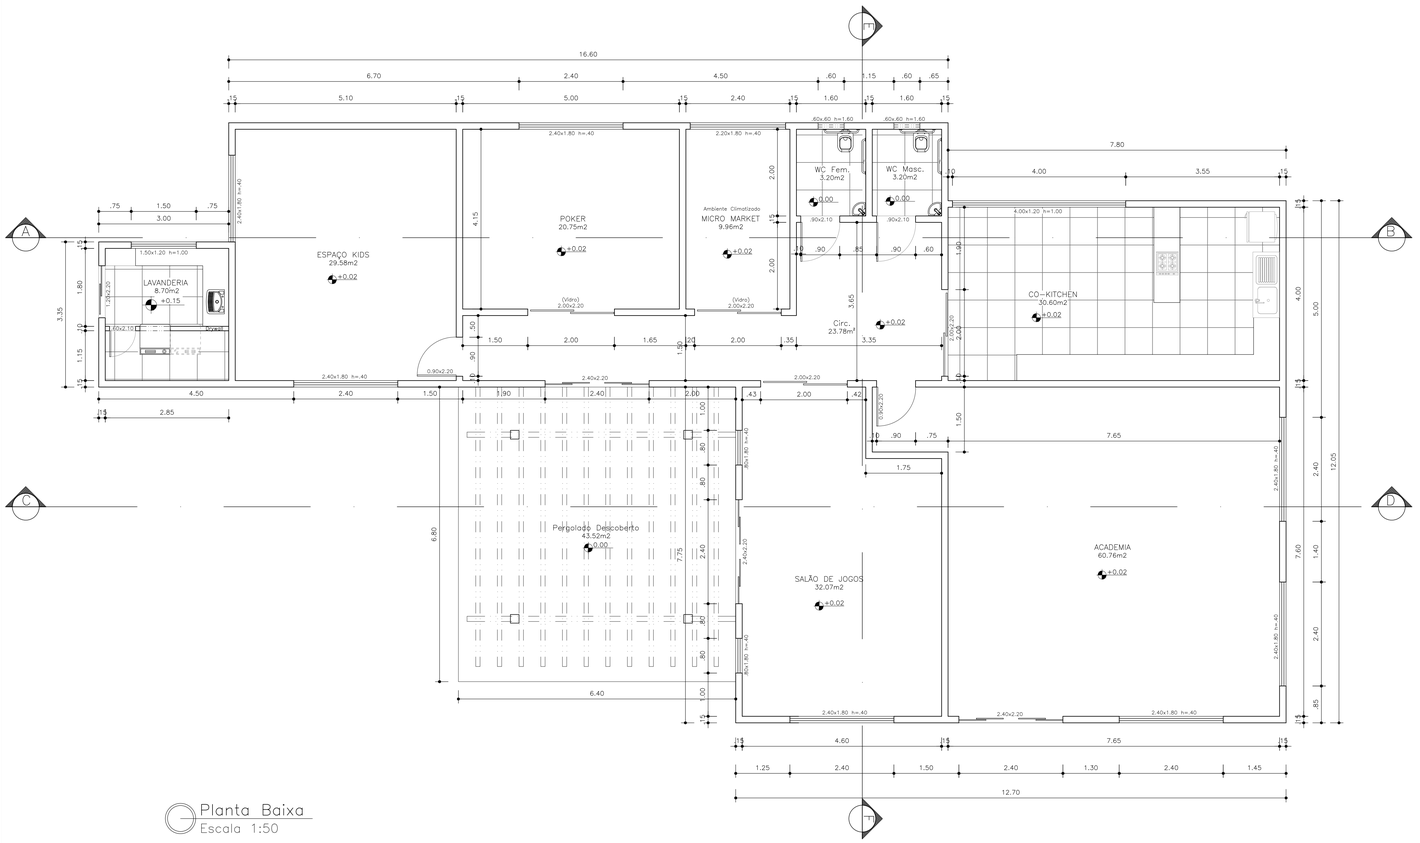

Planta Baixa
Escala 1:50

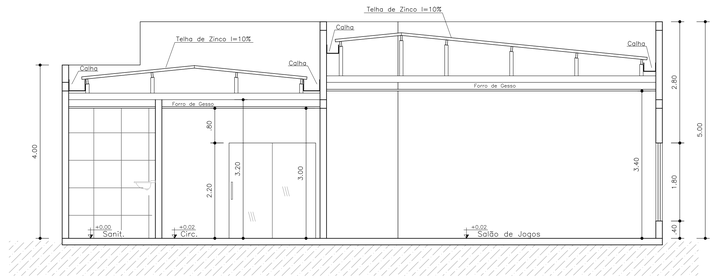

Corte E–F
Escala 1:50

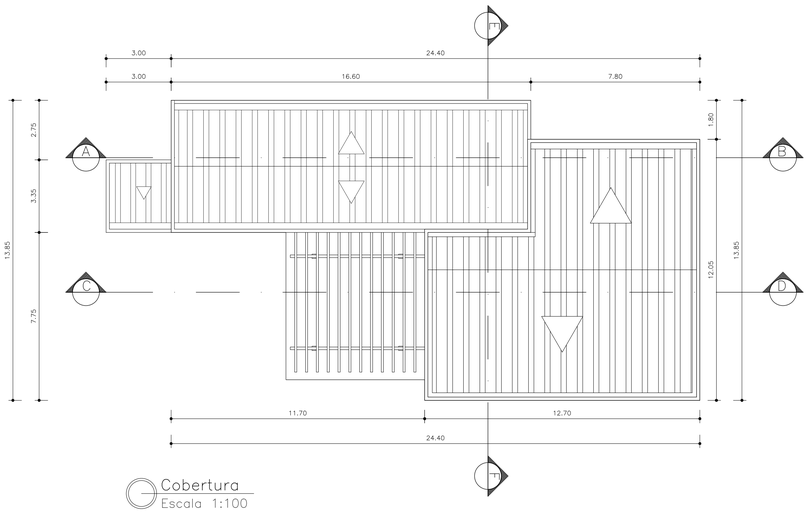

Cobertura
Escala 1:100

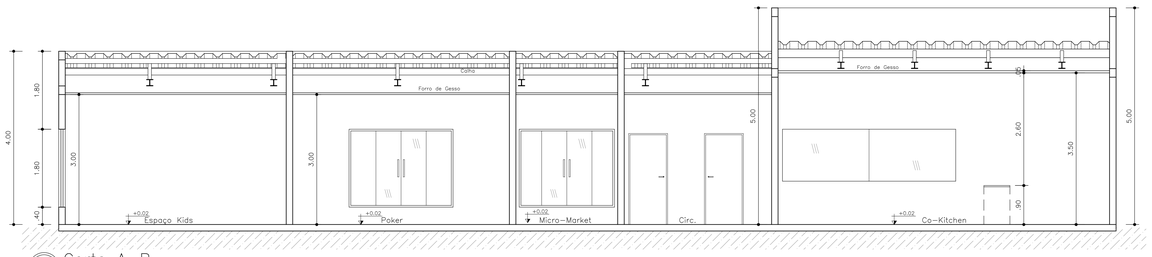

Corte A–B
Escala 1:50

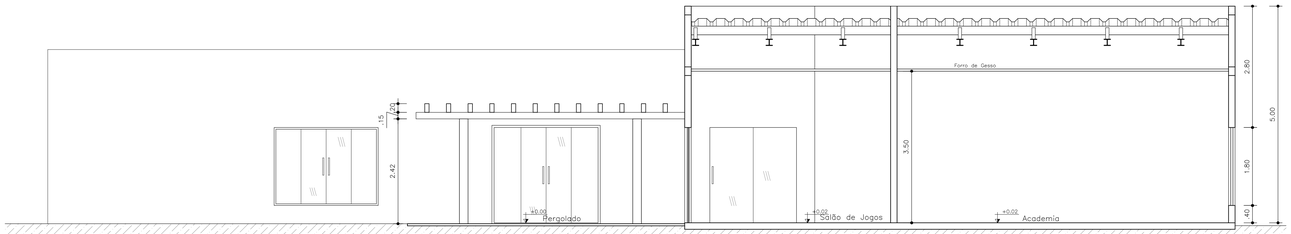

Corte C–D
Escala 1:50

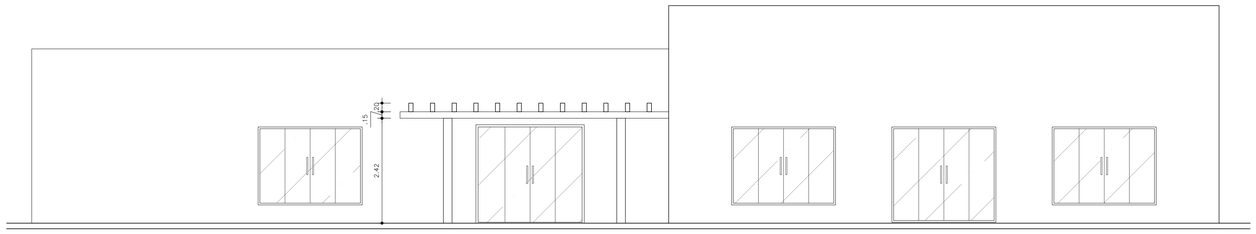

Fachada Frontal
Escala 1:50

Nota:

Reservado à Prefeitura

PROPRIETÁRIA:

VCA Monte Elgon IV Empreend. Imob. SPE Ltda.

LOCALIZAÇÃO:

AV. PROJETADA, S/N
GLEBA 02 E GLEBA C
BAIRRO UNIVERSIDADE
VITÓRIA DA CONQUISTA - BA

DESENHO:
Arthur Soares (77) 9 9139 5975
Rafael Amorim (77) 9 8877 4309

PROJETO ARQUITETÔNICO
CONDOMÍNIO
DONa MIRAI
SALÃO DE JOGOS, CO-KITCHEN, ACADEMIA, POKER, MICRO-MARKET E ESPAÇO KIDS

Nº DA FOLHA:	REVISÃO:	DATA:	ESCALA:
12/15	00	JUN / 2022	IND

PROJETO E RESPONSÁVEL TÉCNICO:

PEDRO DURVAL RIZZO ARAÚJO
ENG. CIVIL
CREA 92.101D-BA

REVISÃO	MODIFICAÇÕES	DATA	RESPONSÁVEL
00	EMISSÃO INICIAL	27/06/2022	ARTHUR
05	ALTERAÇÃO DE PROJETO	26/10/2023	PALOMA LIMA

PADRÃO A0 – 118.90 x 84.10 cm