


## GLP - PAV. SUPERIOR

ESCALA 1:100


Tubulação Multicamada 32 mm

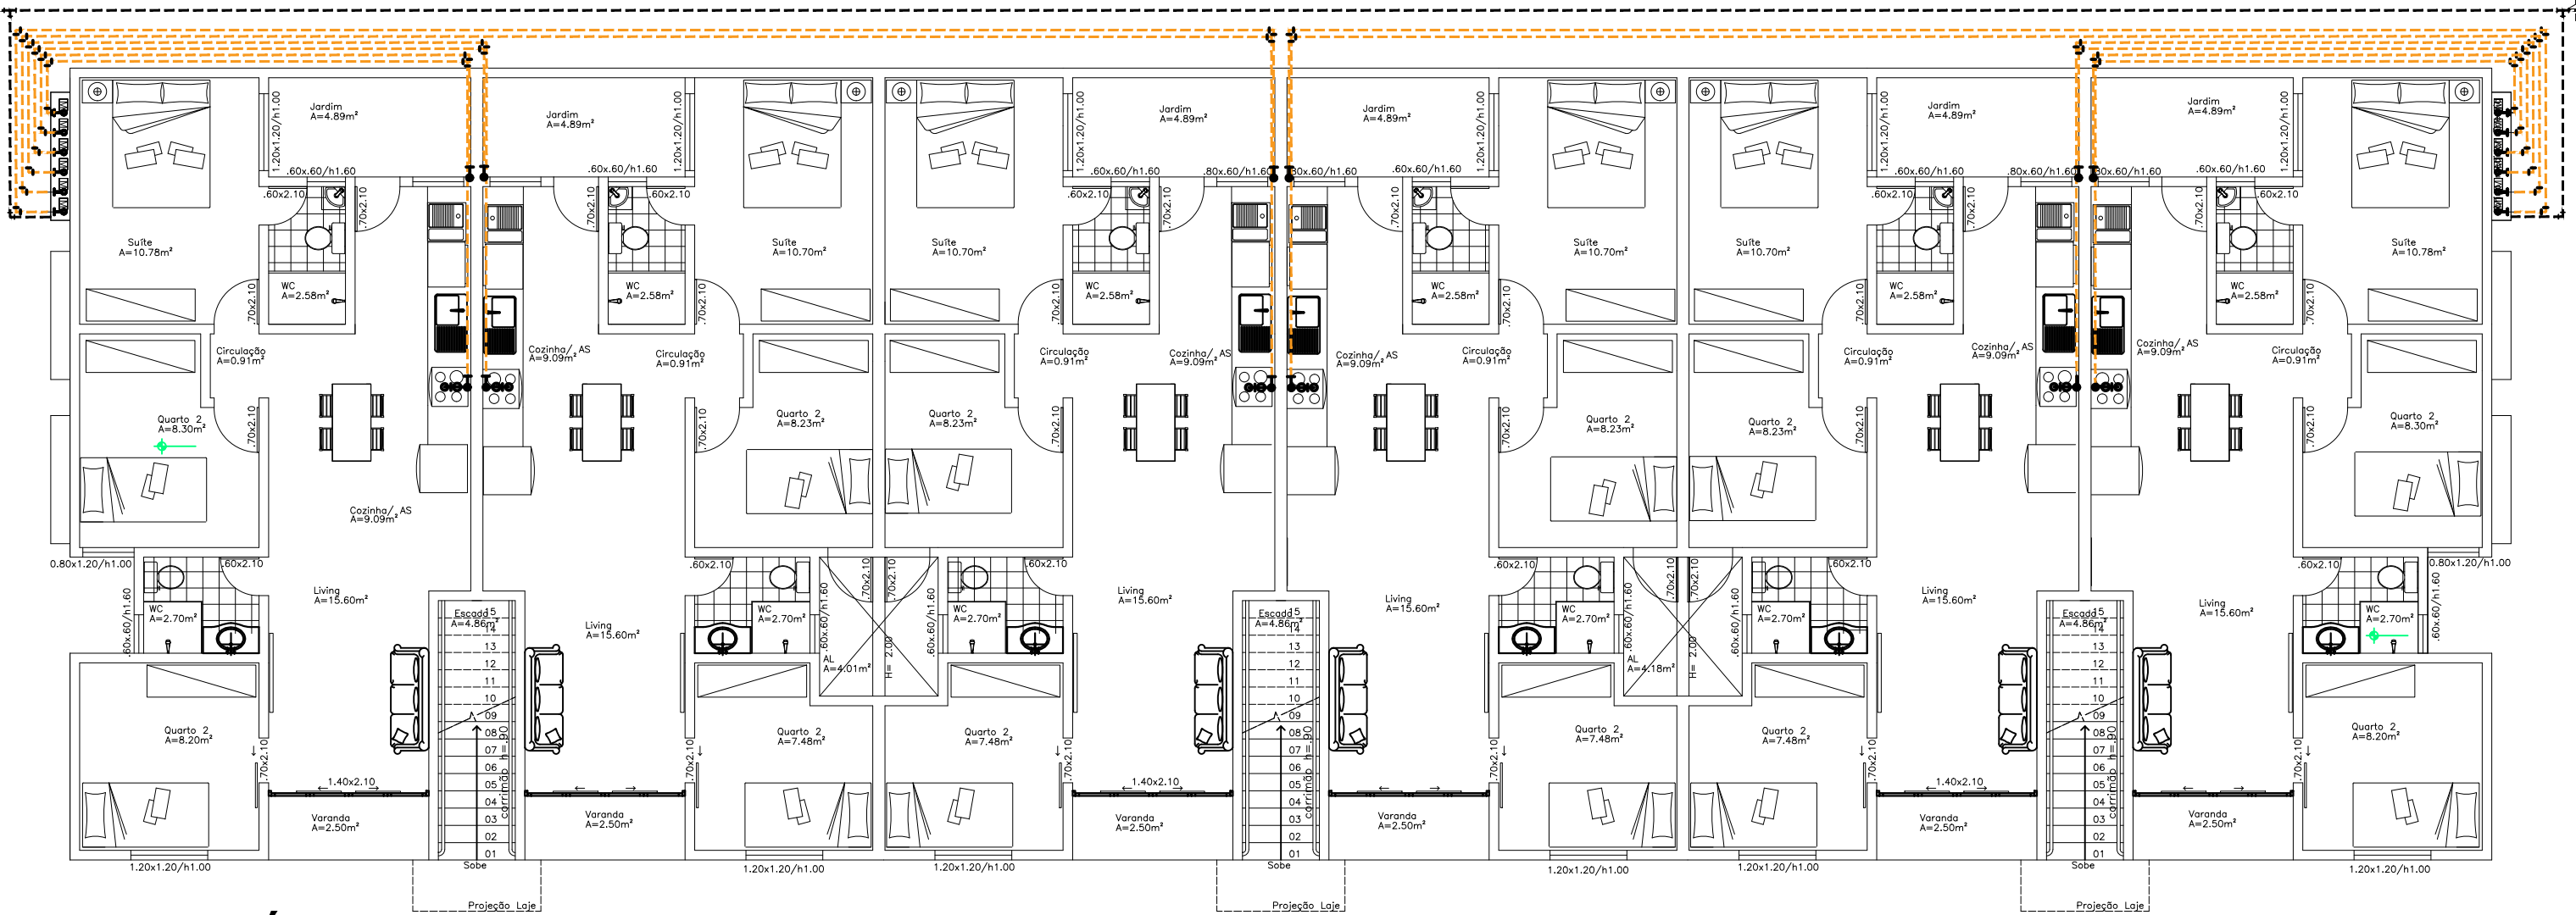

## GLP - TÉRREO

ESCALA 1:100

### ABRIGO PARA MEDIDORES DE GÁS GLP

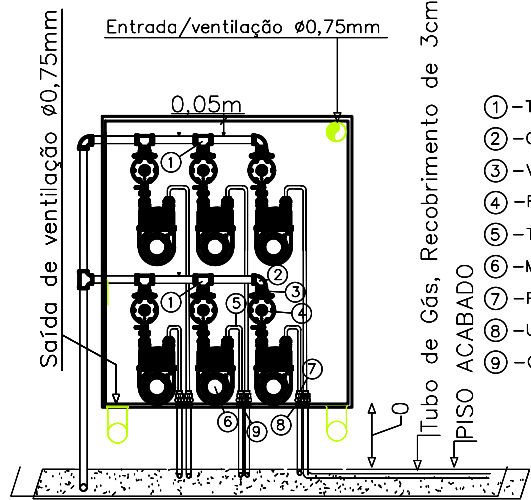

#### LEGENDA:

- 1 - TÊ BRONZE 712 BOLSA X ROSCA X BOLSA 22mm X 1/2" X 22mm
- 2 - COTOVELO 707-3 22 x 1/2"
- 3 - VÁLVULA UGV-1/2"
- 4 - REGULADOR 2" ESTÁGIO 2Kg/h
- 5 - TUBO DE COBRE Ø3/8"
- 6 - MEDIDOR LAO DE GÁS G 0.6
- 7 - PORCA DE LATÃO Ø 3/8" SAE-FLANGE
- 8 - UNIÃO Ø 1/2" NPT X 3/8" SAE
- 9 - CONECTOR BRONZE 603 Ø15mmx1/2"LR NPT

#### LEGENDA

- TUBO EXISTENTE NO PISO
- TUBO EXISTENTE NA PAREDE
- TUBO MULTICAMADA 16mm
- TUBO MULTICAMADA 32mm
- TÊ
- TÊ COM SAÍDA PARA CIMA
- TÊ COM SAÍDA PARA BAIXO
- UNIÃO
- PONTO DE SUBIDA
- PONTO DE DESCIDA
- LUVA DE REDUÇÃO
- COTOVELO 90°
- COTOVELO 45°
- CAIXA DE VÁLVULA ESFERA
- VÁLVULA ESFÉRICA
- TAMPÃO CAPS
- PONTO DE CONSUMO

Telefone comercial: (77) 3427-5425  
Celular: (77) 98802-1501  
Email: jairbertoldi@hotmail.com  
Rua Coronel Gugé nº155 Centro  
Vitória da Conquista - BA



# SUPERGASBRAS

SUPERGASBRAS ENERGIA LTDA  
CREA: \_\_\_\_\_

JAIR CARLOS BERTOLDI  
ENG.º MECÂNICO  
CREA-BA 16.243-D

|                |  |                |             |
|----------------|--|----------------|-------------|
| Folha: 06/07   | Projeto Central de GLP   | Esc.: Indicada | Unidade: cm |
| Assunto:       | 3 Quartos - 12 Apartamentos - GLP  |                |             |
| Ocupação:      | CENTRAL 2 P 2000   |                |             |
| Local:         | Avenida projetada, S/N, Gleba D, Bairro Universidade - Vitória da Conquista - BA |                |             |
| Cliente:       | VCA MONTE ELGON IV EMPREENDIMENTOS IMOBILIARIOS SPE LTDA                         |                |             |
| Resp. Técnico: | ENG.º MECÂNICO JAIR CARLOS BERTOLDI - CREA-BA 16.243-D                           |                |             |
| Desenhista:    | Engº Augusto Rafael Oliveira Almeida   |                |             |