




Isométrico – Área de Serviço e Cozinha – Pav. Superior
ESCALA: 1–25

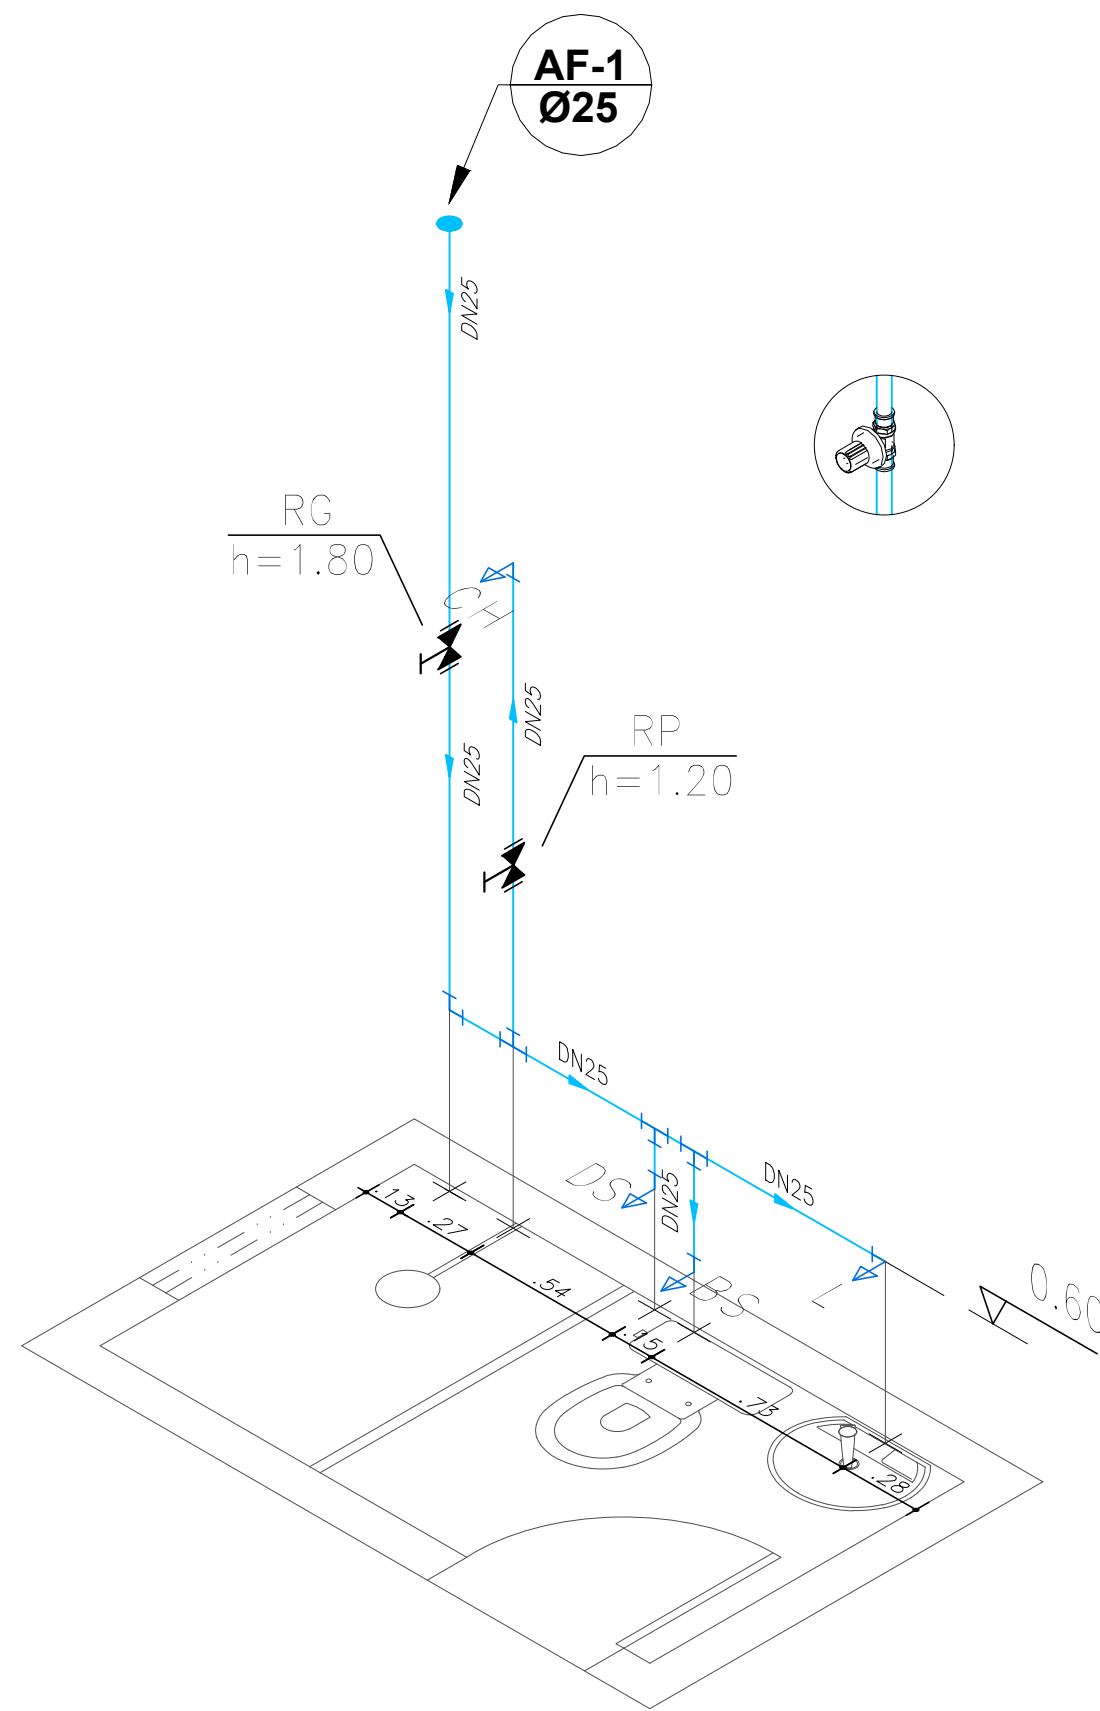


Isométrico – Banheiro Suíte – Pav. Superior
ESCALA: 1–25

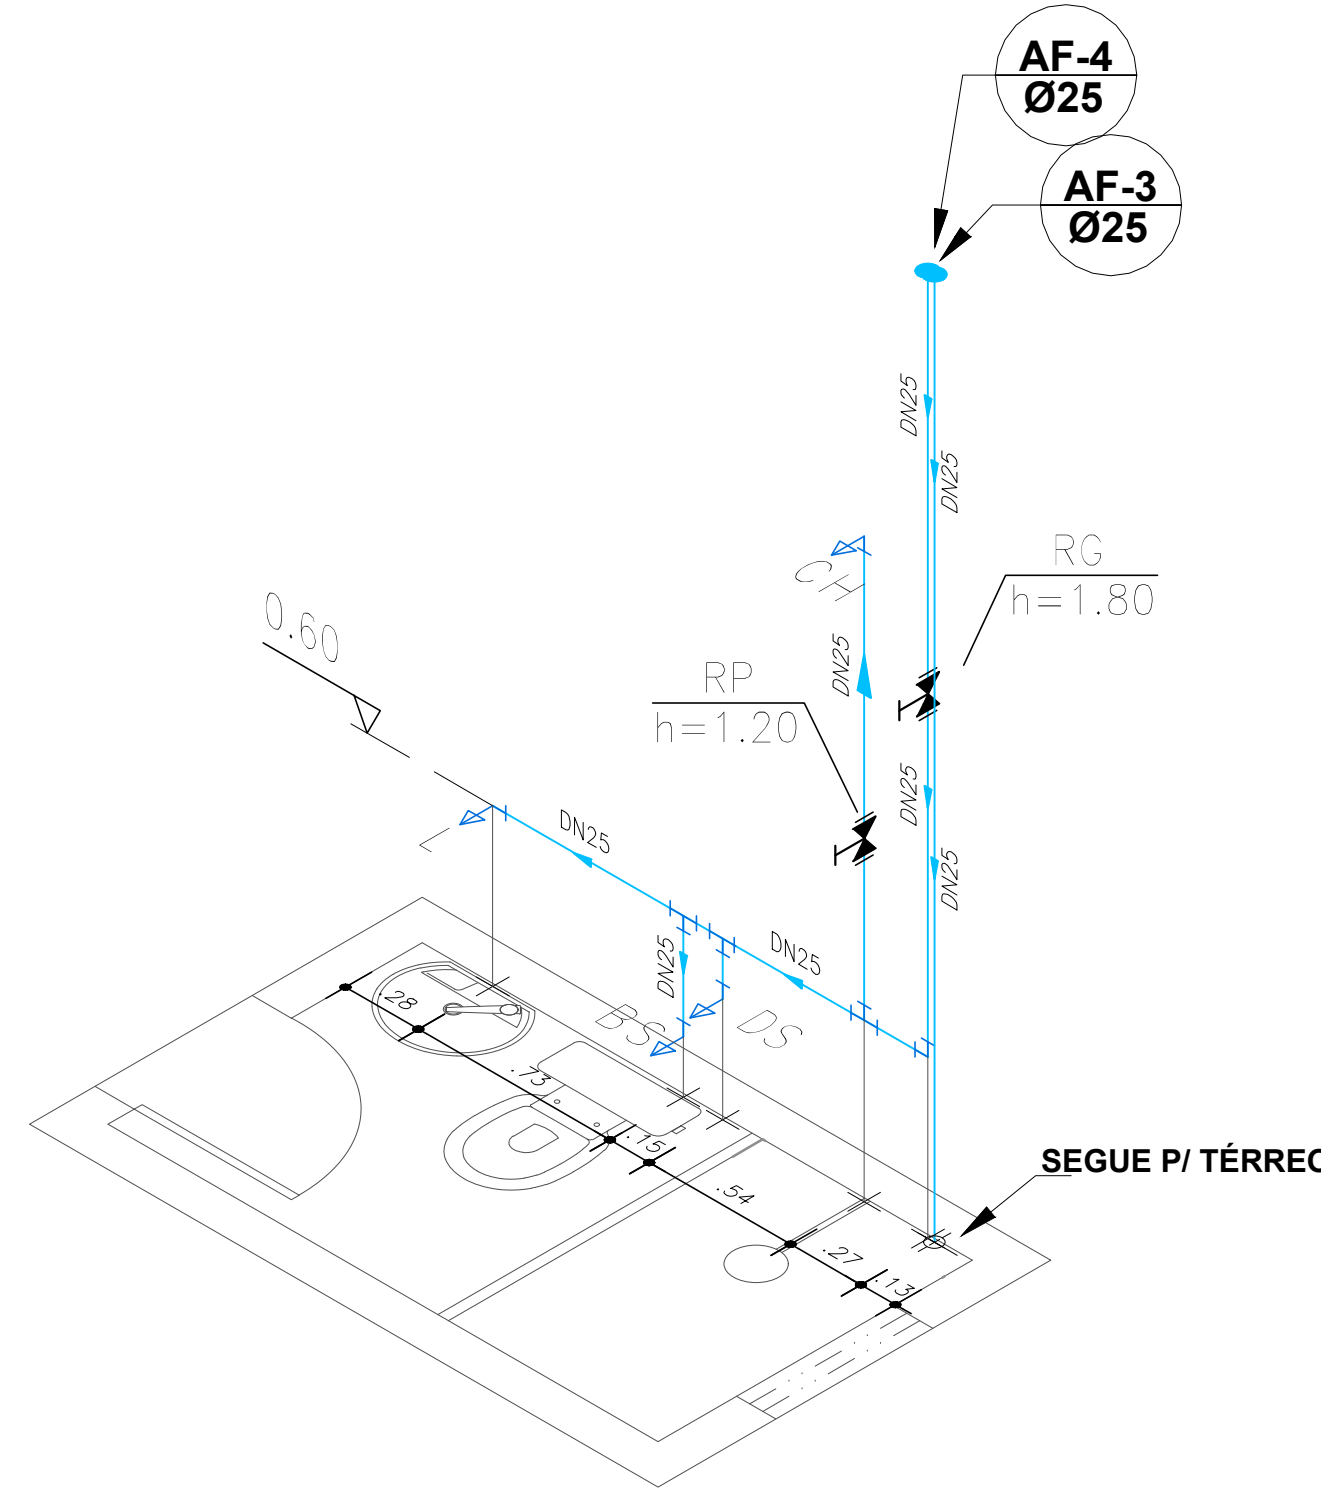


Isométrico – Banheiro Social – Pav. Superior
ESCALA: 1–25

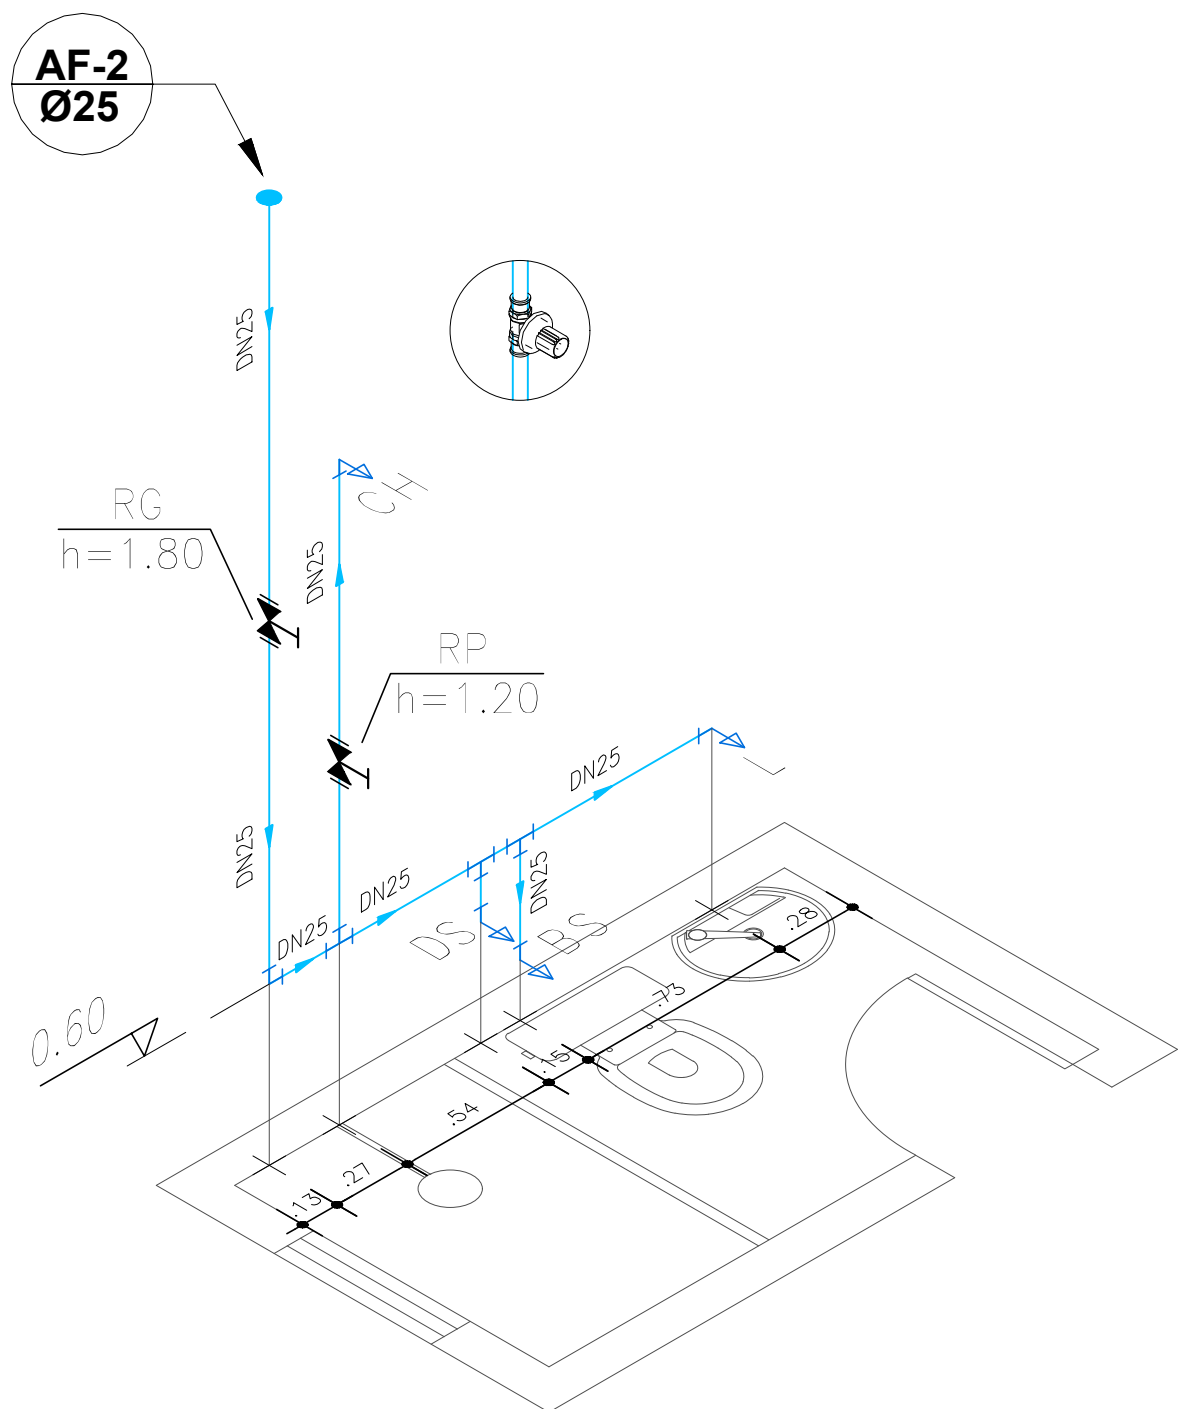


Isométrico – Banheiro Suíte – Pav. Térreo
ESCALA: 1–25

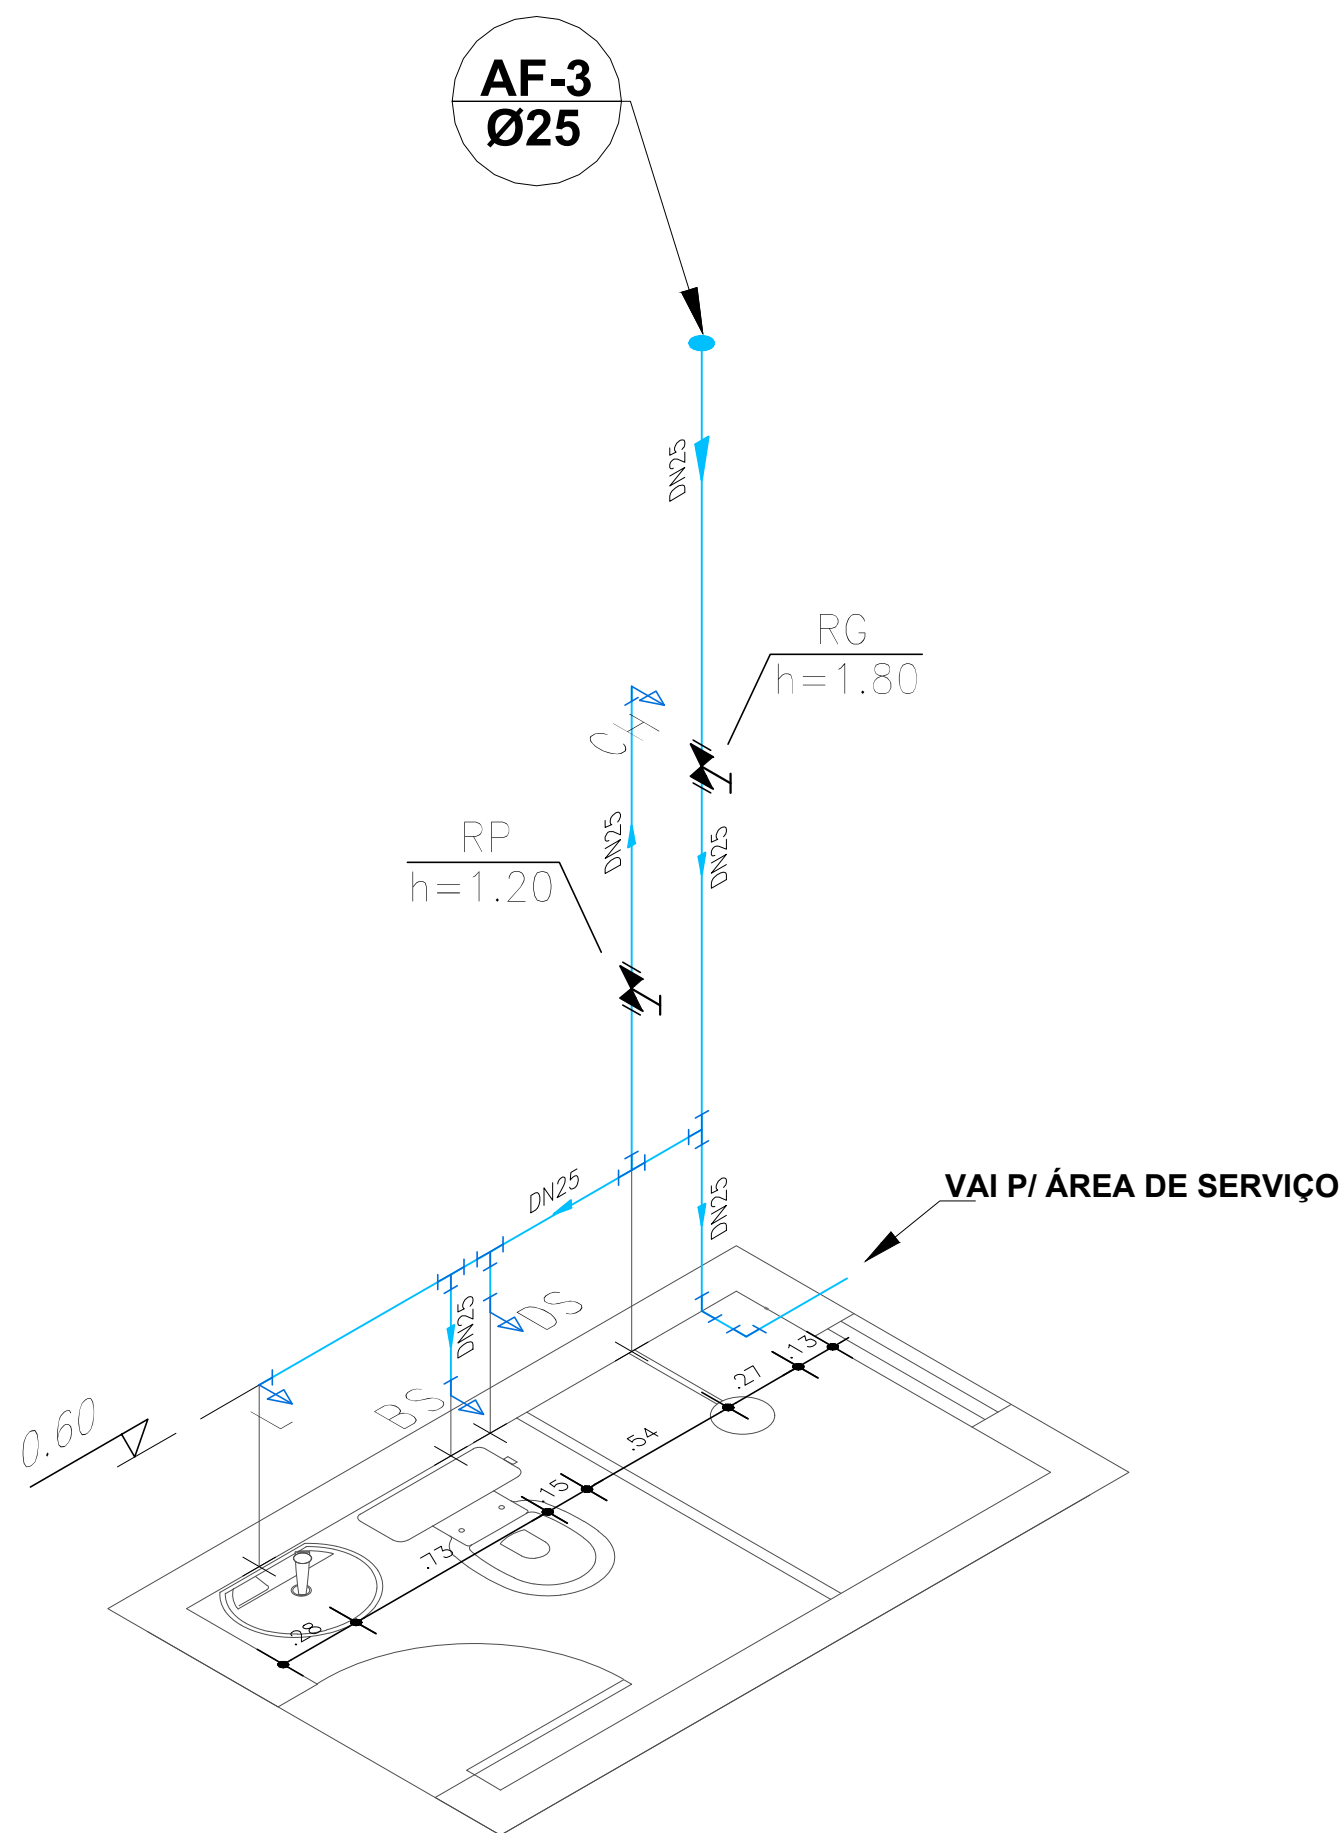


Isométrico – Banheiro Social – Pav. Térreo
ESCALA: 1–25

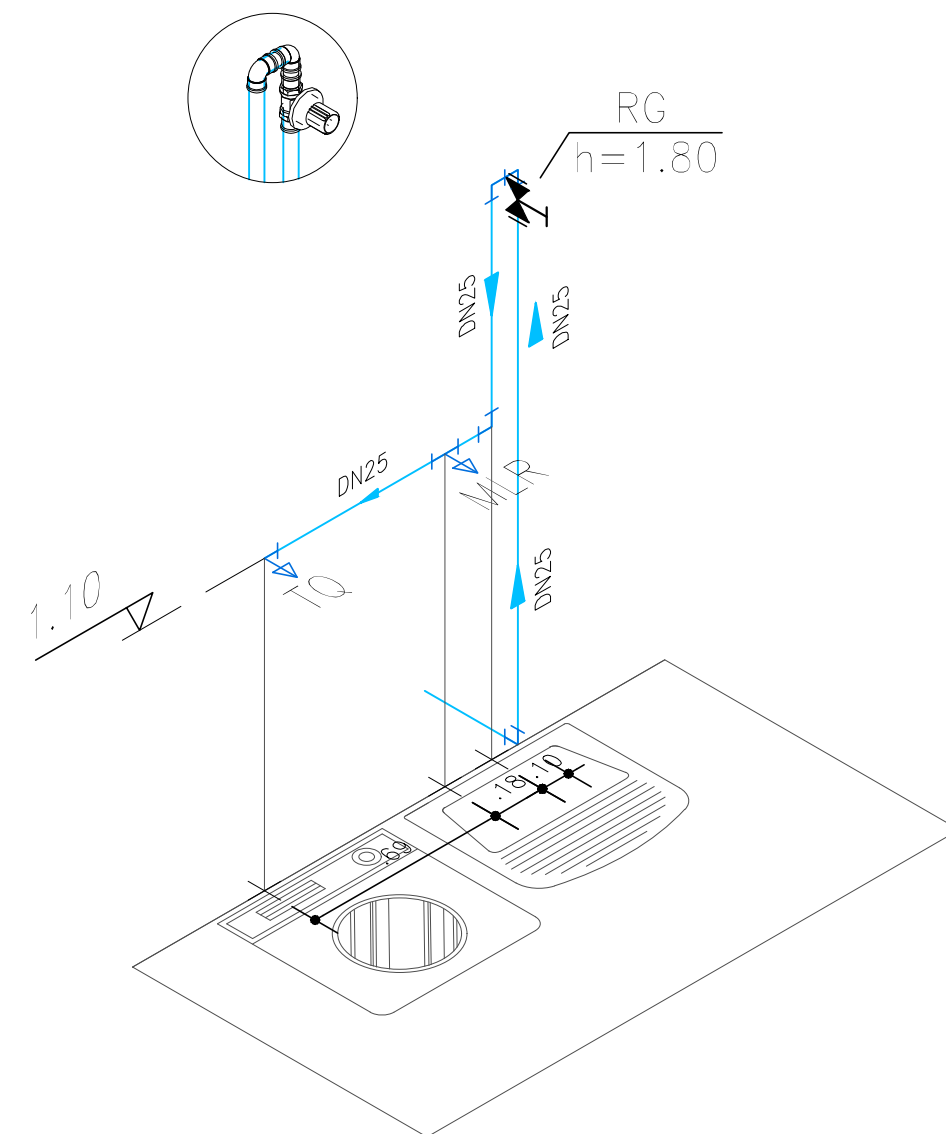

Isométrico – Área de Serviço – Pav. Térreo
ESCALA: 1–25

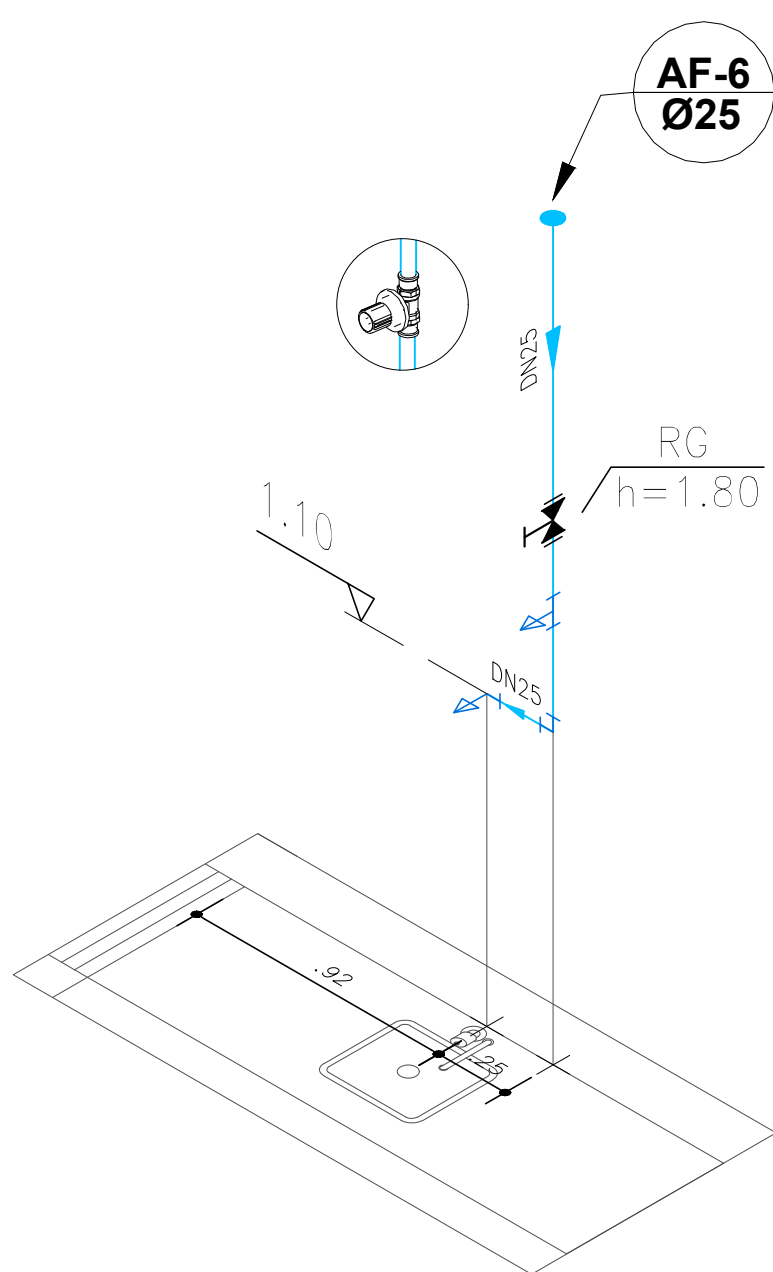

Isométrico – Cozinha – Pav. Térreo
ESCALA: 1–25

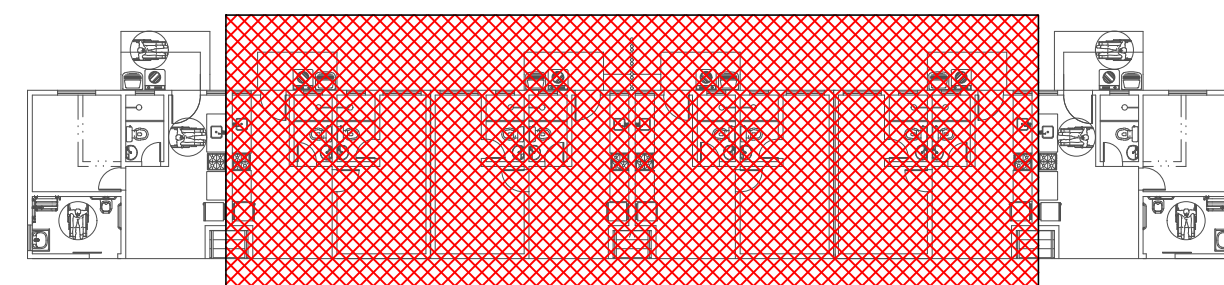

PROPRIETÁRIA		DONA MIRAI			
VCA		INSTALAÇÕES HIDROSSANITÁRIAS			
CONSTRUTORA E INCORPORADORA		ÁGUA FRIA - BLOCO PNE			
LOCALIZAÇÃO		ISOMÉTRICOS			
AV. PROJETADA, S/N		Nº DA FOLHA		ESCALA	
GLEBA D2 E GLEBA C		05/05		1 : 25	
BARRIO UNIVERSIDADE		REVISÃO		04	
VITÓRIA DA CONQUISTA - BA		DATA		MAIO/2023	
DOCUMENTO		RESPONSÁVEL		TÉCNICO	
MIRAI-INSTHIDRO-2012AP-PE-05-R04		PEDRO DUNAL, RIZZO AMALJO		ENGR. CIVIL	
		ENGR. CIVIL		BA	
		REVISÃO		MODIFICAÇÕES	
		01		CORREÇÃO DA POSIÇÃO DA DUCHA	
		02		REVISÃO DE BOMBA E MANÓMETRO	
		03		CORREÇÃO DA POSIÇÃO DAS DUCHAS	
		04		ALTERAÇÃO DA ALTURA DO RIG DA A.R.	