




Isométrico – Área de Serviço e Cozinha – Pav. Superior
ESCALA: 1–25

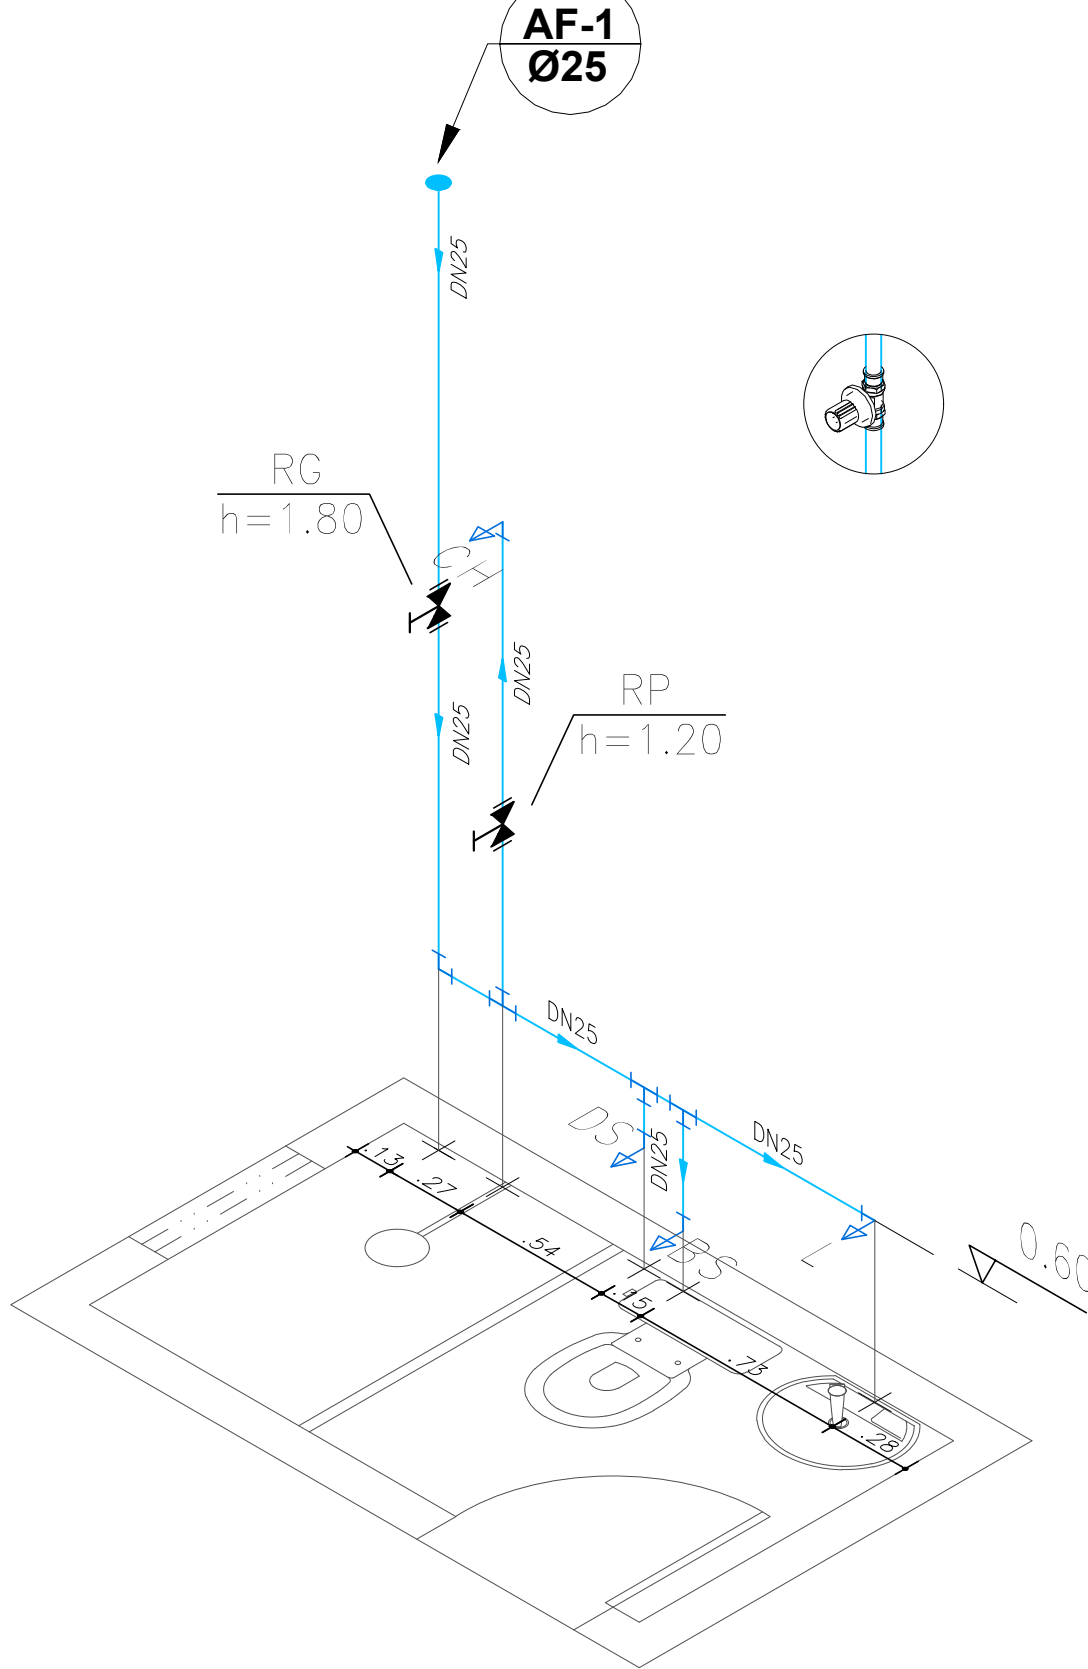


Isométrico – Banheiro Suíte – Pav. Superior
ESCALA: 1–25

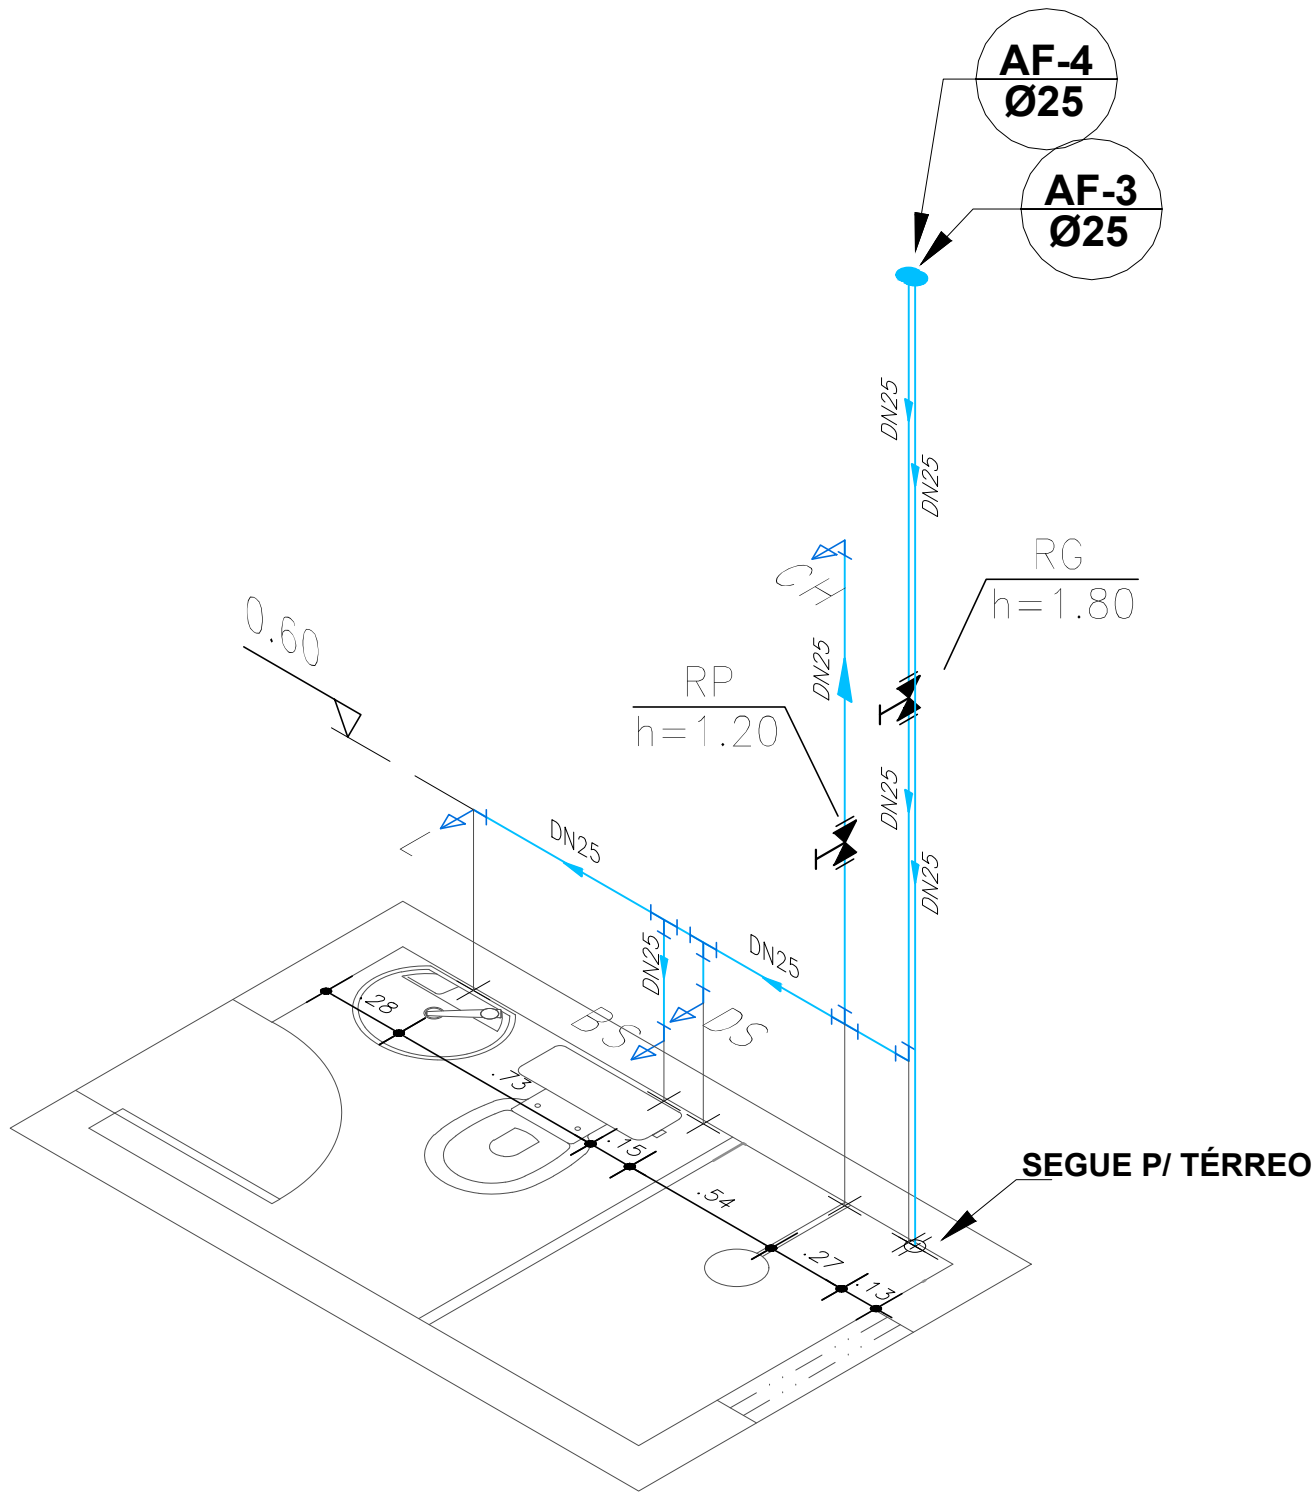


Isométrico – Banheiro Social – Pav. Superior
ESCALA: 1–25

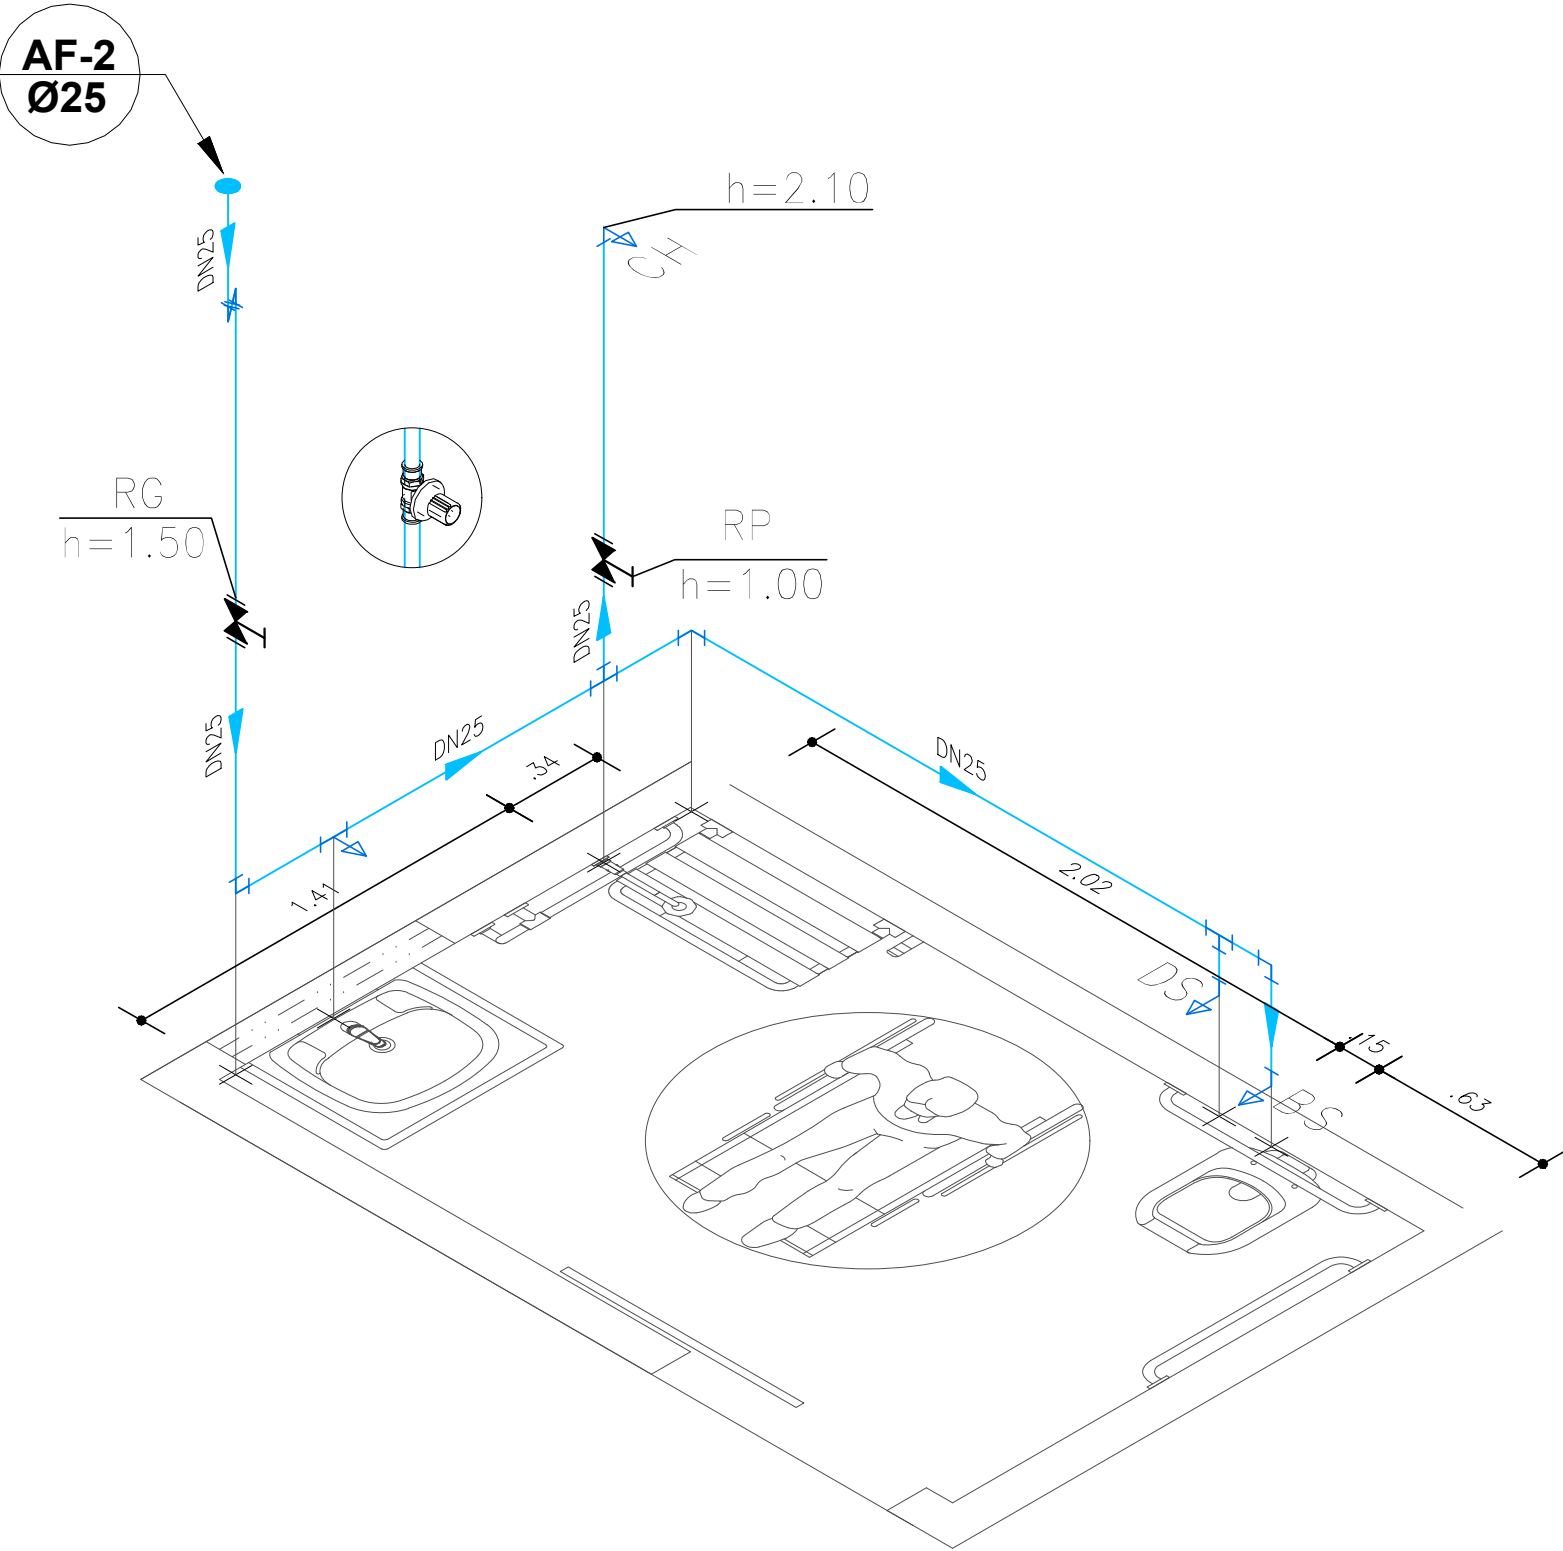


Isométrico – Banheiro Suíte – Pav. Térreo
ESCALA: 1–25

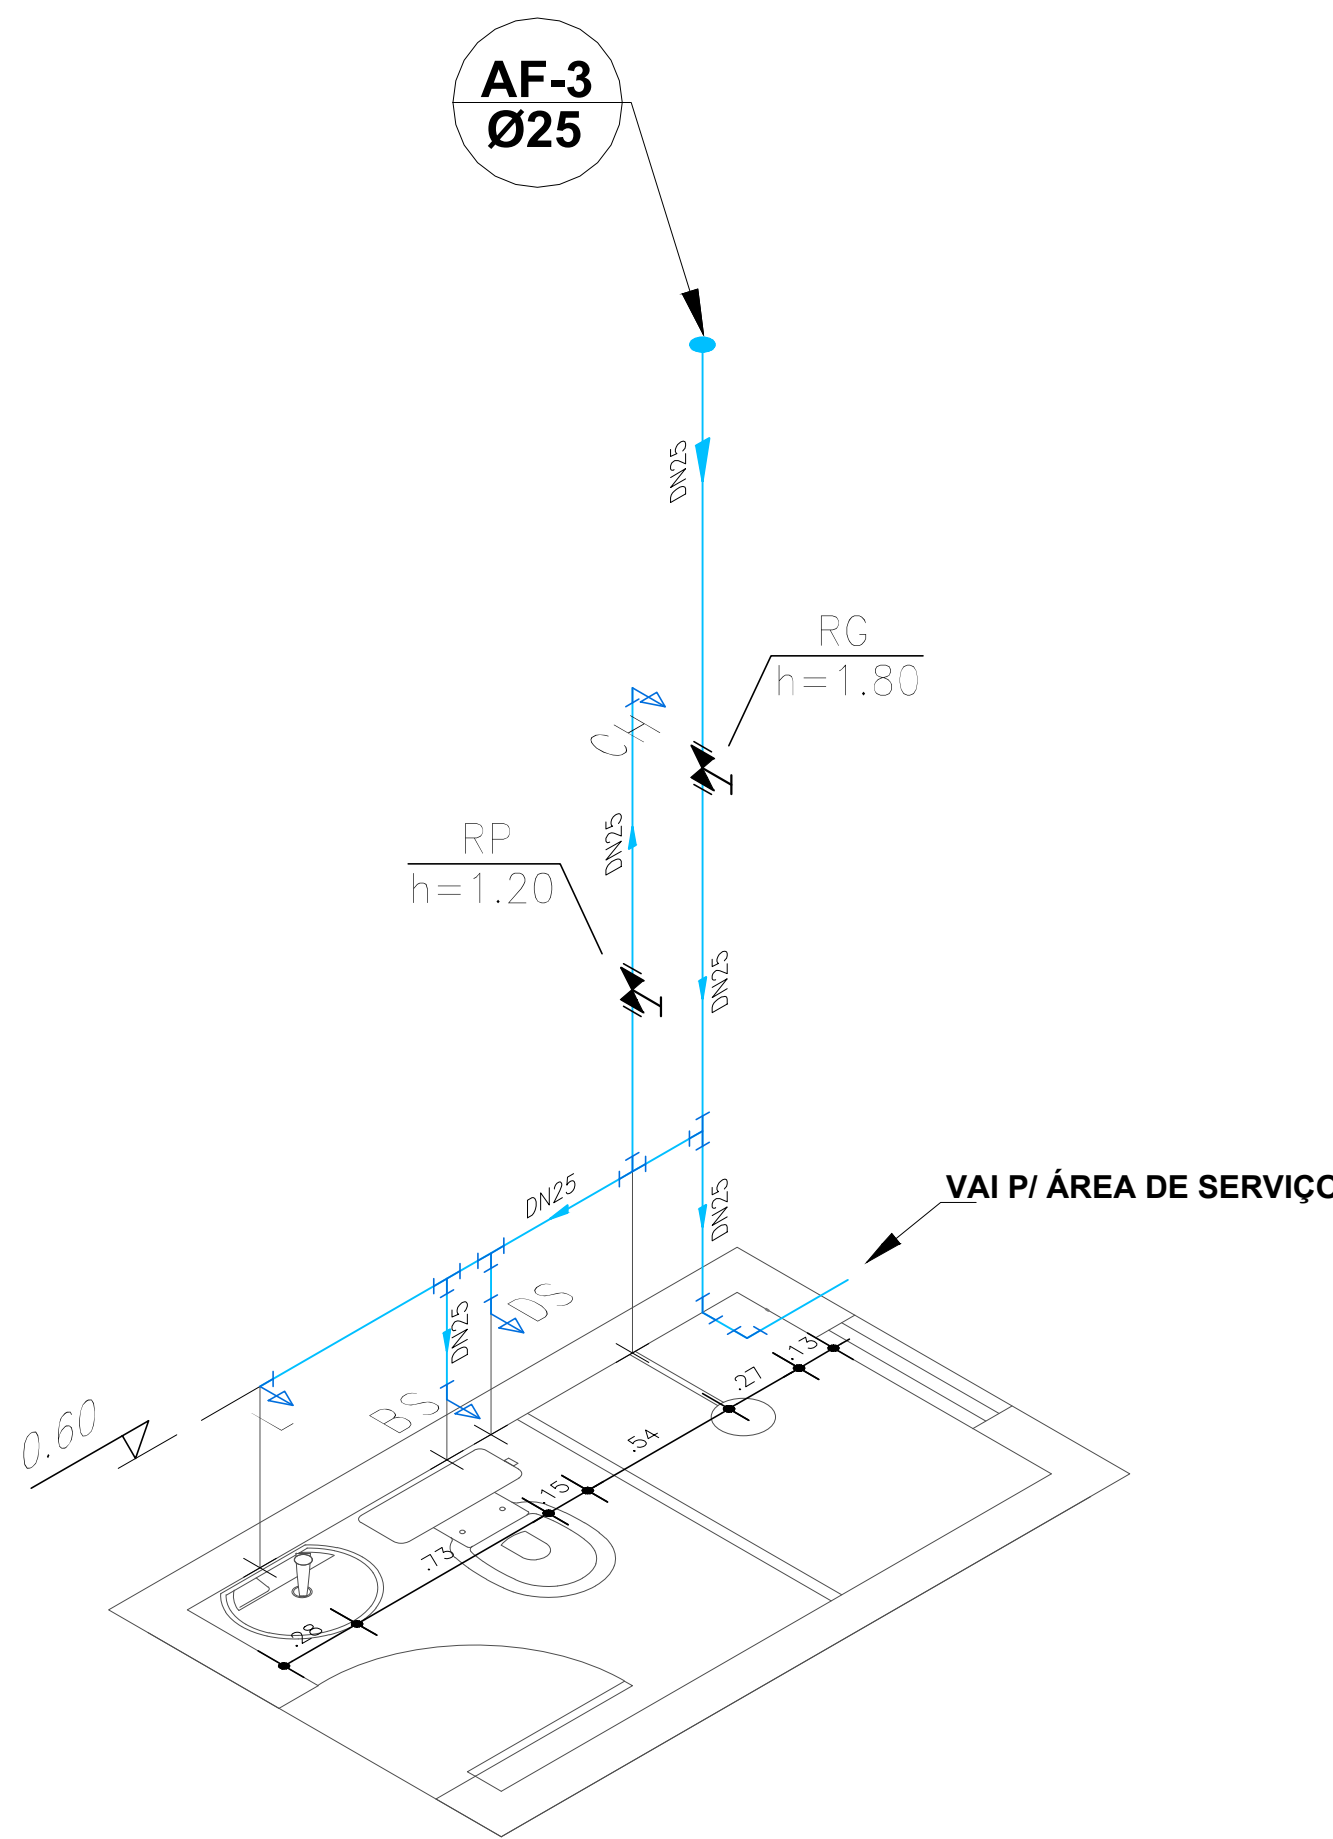


Isométrico – Banheiro Social – Pav. Térreo
ESCALA: 1–25

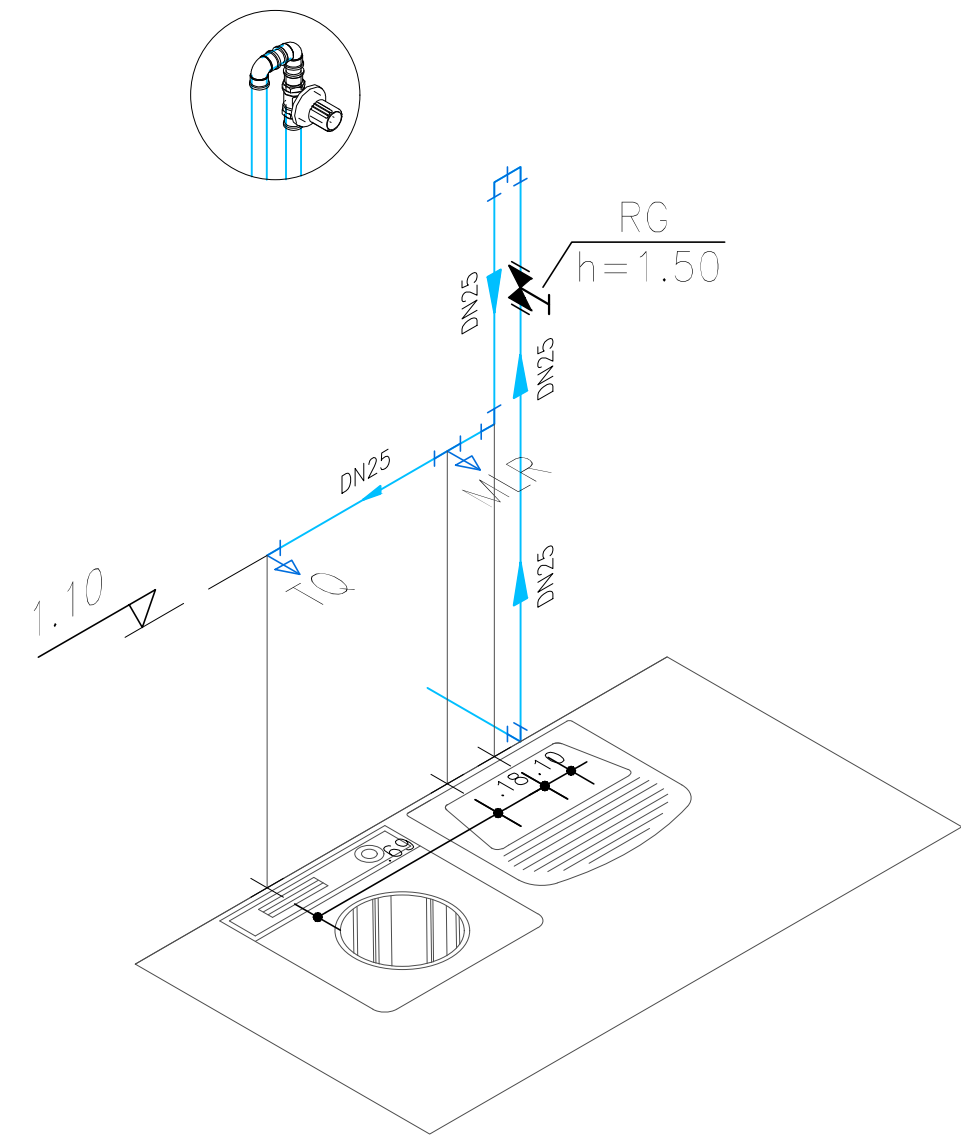

Isométrico – Área de Serviço – Pav. Térreo
ESCALA: 1–25

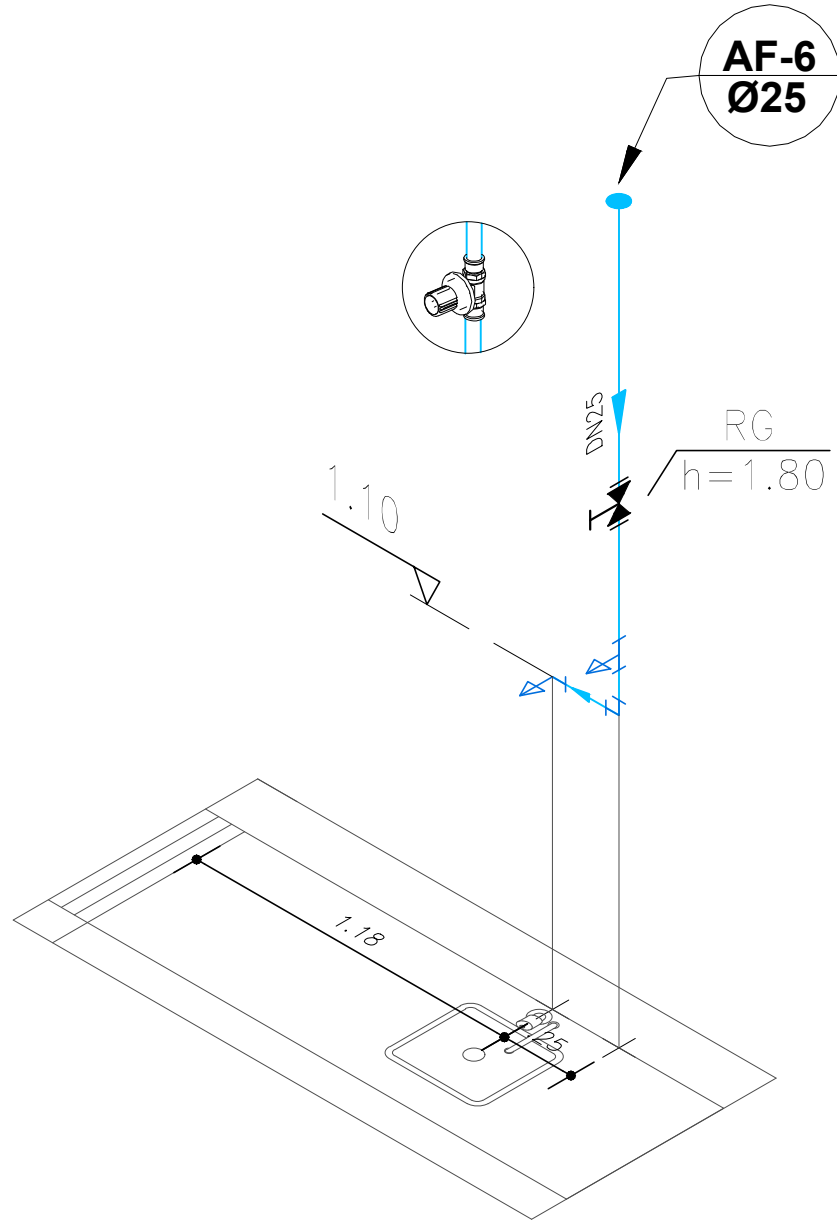

Isométrico – Cozinha – Bloco PNE – Pav. Térreo
ESCALA: 1–25

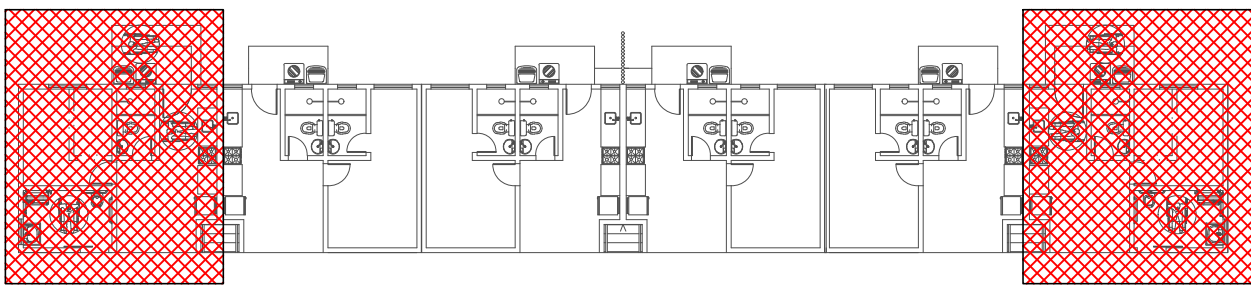

PROPRIETARIA		DONA MIRAJ			
		INSTALAÇÕES HIDROSSANITÁRIAS			
CONSTRUTORA E INCORPORADORA		ÁGUA FRIA - BLOCO PNE			
RUA CARLOS DE ALMEIDA, 1726 - APT. 05		ISOMÉTRICOS			
LOCALIZAÇÃO		Nº DA FOLHA	REVISÃO	DATA	ESCALA
AV. PROJETADA, S/N		04/05	05	MAIO/2023	1 : 25
GLEIA D. S. GLEIA C		RESPONSÁVEL TÉCNICO			
BARRIO UNIVERSIDADE		PEDRO DUBAL RZO VIANJO			
VITÓRIA DA CONQUISTA - BA		ENGR. CIVIL - CREA 150.000.000-0			
		REVISÃO	MODIFICAÇÕES	DATA	DESENHO
		05	ALTERAÇÃO DA ALTURA DO RQ DO AP PNE	13/05/2023	PROJETO
		INTEL. FAL.			
DOCUMENTO		MIRAJ-INSTR-DH-2012AP-PE-04-R05			