



Planta Baixa - Ar Condicionado Bloco de 08 Apartamentos.
ESCALA: 1-100

Planta Baixa - Esgoto Pav. Superior
ESCALA: 1-50

Planta Baixa - Esgoto Têrreo
ESCALA: 1-50


LEGENDA:

- AF - AGUA FRIA
 - AP - AGUAS PLUVIAIS
 - EP - ESGOTO PRIMARIO
 - ES - ESGOTO SECUNDARIO
 - V - VENTILACAO
 - G - GORDURA
 - CS - CAIXA SIFONADA
 - CG - CAIXA DE GORDURA
 - CP - CAIXA DE PASSAGEM
 - CI - CAIXA DE INSPECAO
 - DS - DUCHA SANITARIA
 - P - PIA
 - TJ - TORNEIRA DE JARDIM
 - TQ - TANQUE
 - CD - CAIXA ACOPLADA
 - L - LAVATORIO
 - F - PONTO P/ FILTRO
 - CH - CHUVEIRO
 - RG - REGISTRO DE GAVETA
 - RE - REGISTRO ESFERA
 - MLR - MAQUINA DE L. ROUPAS
 - RP - REGISTRO DE PRESSAO
- AL-N COLUNA DE ALIMENTACAO (N) INDICA N° DA COLUNA
(A) INDICA O DIAMETRO DA COLUNA
 - AF-N COLUNA DE AGUA FRIA (N) INDICA N° DA COLUNA
(A) INDICA O DIAMETRO DA COLUNA
 - AP-N COLUNA DE AGUAS PLUVIAIS (N) INDICA N° DA COLUNA
(A) INDICA O DIAMETRO DA COLUNA
 - EP-N COLUNA DE ESGOTO PRIMARIO (N) INDICA N° DA COLUNA
(A) INDICA O DIAMETRO DA COLUNA
 - CV-N COLUNA DE VENTILACAO (N) INDICA N° DA COLUNA
(A) INDICA O DIAMETRO DA COLUNA
- CAIXA SIF. 150x185x75
 - CAIXA SIF. 100x100x50
 - RALO SECO
 - RALO SIFONADO QUADRADO COM SAIDA LATERAL 100x52x40

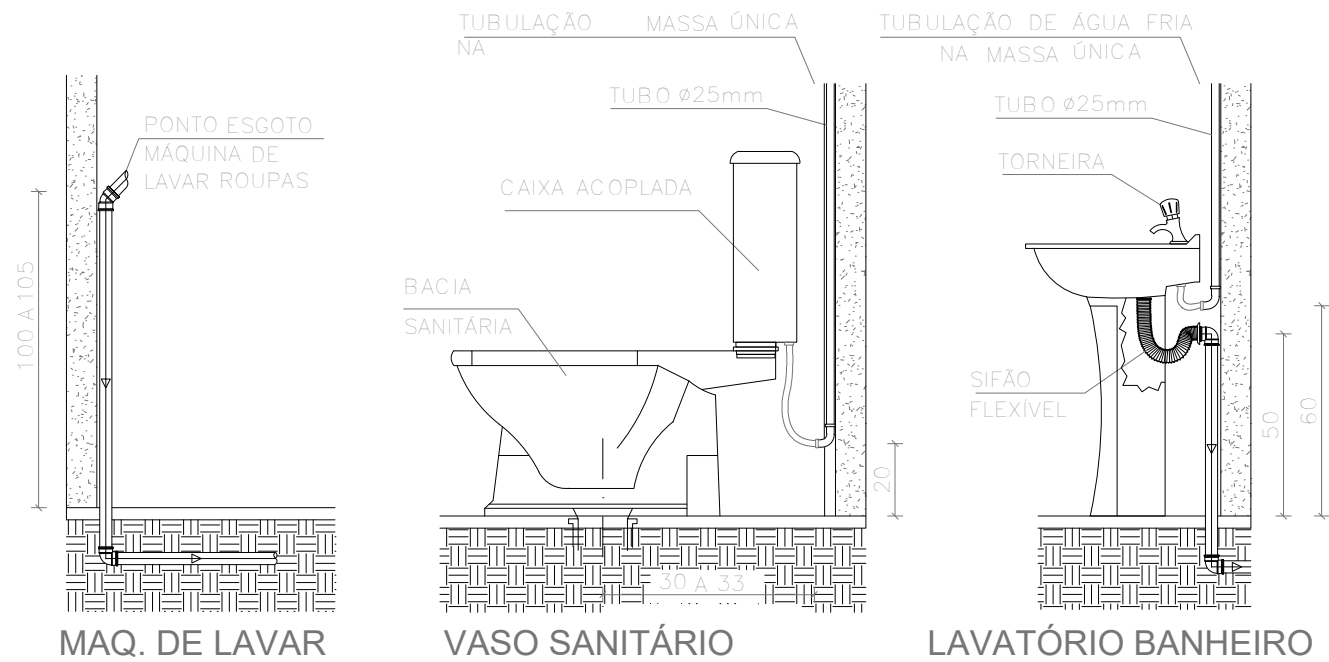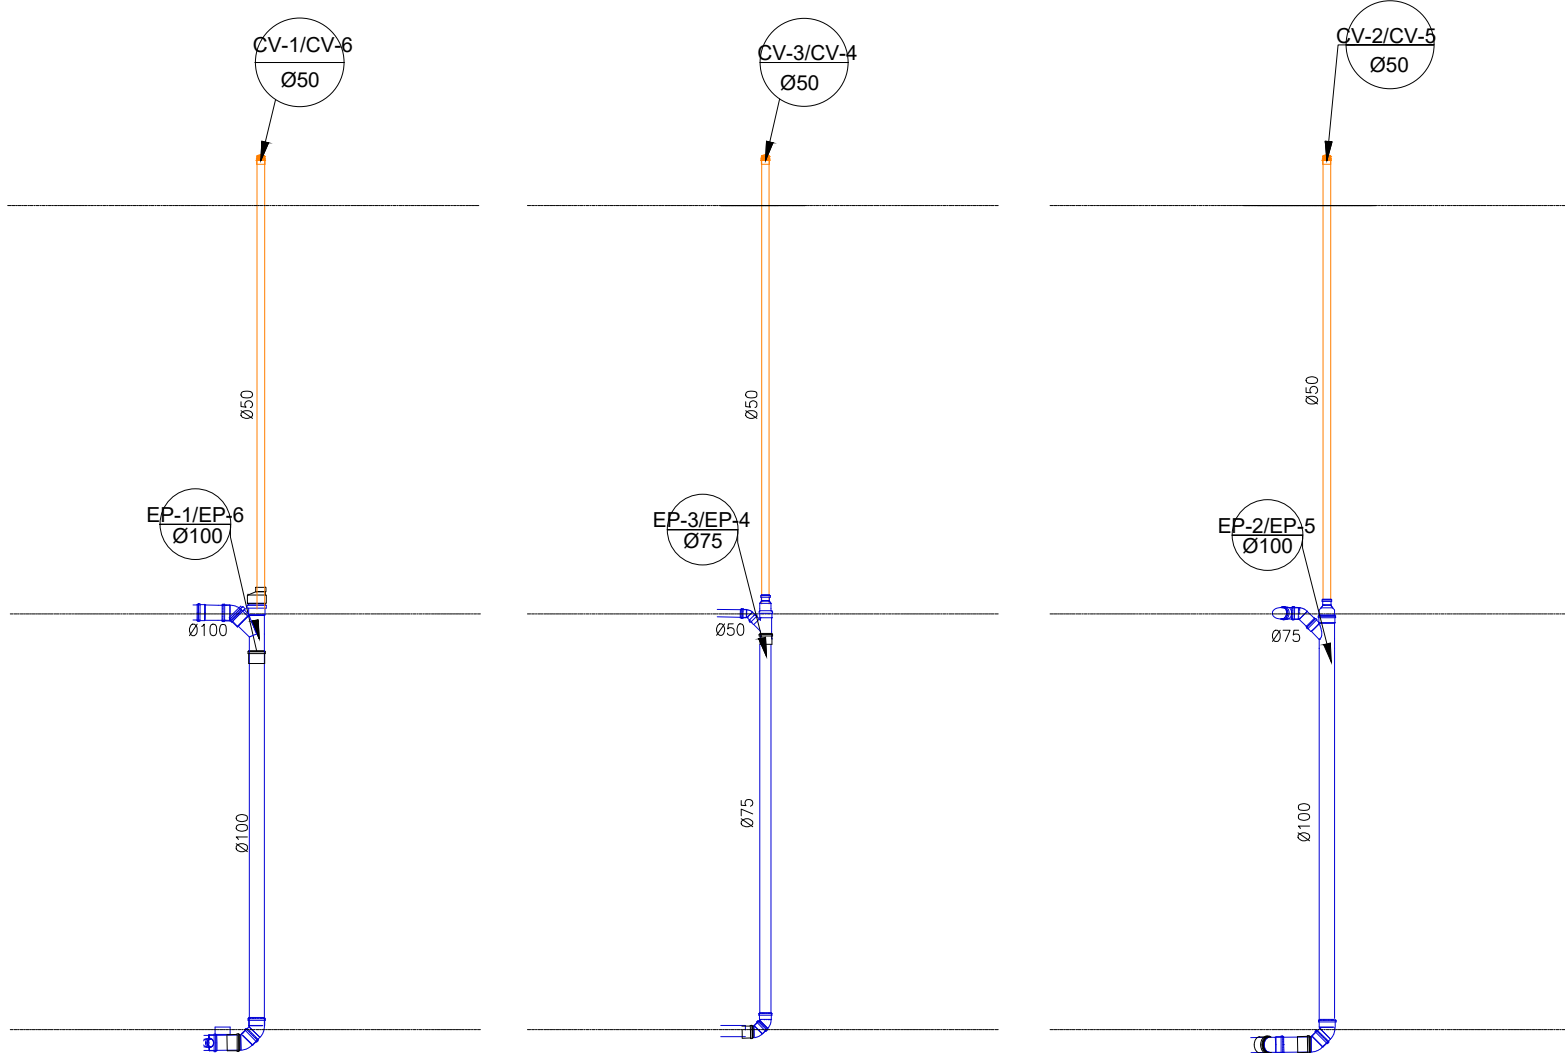

- 1 - CONFERIR COTAS NO LOCAL.
- 2 - AS TUBULACOES DEVERAO SER MONTADAS FORA DAS PAREDES, SEM EXECUCAO DE RASGOS NA ALVENARIA.
- 3 - AS TUBULACOES DE ESGOTO COM DIAMETRO IGUAL OU INFERIOR A 75mm, DEVERAO TER DECLIVIDADE MINIMA DE 2%, E AS TUBULACOES COM DIAMETRO IGUAL A 100mm, DEVERAO TER DECLIVIDADE MINIMA DE 1%. PARA TUBULACAO DE VENTILACAO, ADOTAR 1% ACIMA.
- 4 - NENHUMA TUBULACAO DEVERA SER REVESTIDA SEM OS PREVISTOS NAS NORMAS BRASILEIRAS.
- 5 - NUNCA AQUECER TUBULACOES DE PVC, SOB NENHUM ARGUMENTO.
- 6 - NA INSTALACAO DE CONEXOES, REGISTROS OU VALVULAS QUE POSSUAM ROSCA, USAR FITA DE VEDACAO TIPO TEFLON.
- 7 - ONDE EXISTEM RALOS OU GRELHAS, OS PISOS DEVERAO TER DECLIVIDADE CONSTANTE EM 1% , NO MINIMO, QUANDO NAO INDICADO.

- 8 - PARA VEDACAO DO ESGOTO DE BACIAS SANITARIAS, USAR SEMPRE A BOLSA DE BORRACHA ESPECIFICA, EVITANDO O ATACAMENTO DA LOUCA COM CIMENTO BRANCO OU EQUIVALENTE.
- 9 - SUBIR TUBULACAO DE VENTILACAO DO ESGOTO, NO MINIMO, 30cm ACIMA DO TELHADO.
- 10 - USAR TUBOS E CONEXOES TIGRE, OU AMANCO.
- 11 - DIMENSIONAMENTO DAS TUBULACOES EM mm (DN DE FABRICACAO).
- 12 - ENVELOPAR C/ CONCRETO TODA TUBULACAO QUE PASSA NO JARDIM.

<div>PROPRIETARIA</div> <div><div>CONSTRUTORA E INCORPORADORA</div></div> <div>AV. PROJETADA, S/N GLEBA D2 E GLEBA C BAIRRO UNIVERSIDADE VITORIA DA CONQUISTA - BA</div> <div>LOCALIZACAO</div>	<div>DONA MIRAI INSTALACOES HIDROSSANITARIAS ESGOTO SANITARIO - BLOCO 2Q - 8 APTOS PLANTA BAIXA, DETALHES</div>			
	Nº DA FOLHA	REVISAO	DATA	ESCALA
	01/03	03	ABRIL/2023	INDICADA
	RESPONSÁVEL TECNICO	PEDRO DURVAL RIZZO ARAUJO ENG. CIVIL CREA 92.101D-BA		
DOCUMENTO MIRAI-INSTHIDRO-2Q&AP-PE-01-R03	REVISAO	MODIFICACOES	DATA	DESENHO
	00	EMISSAO INICIAL	21/11/2022	ANALISADO POR: M. LOPES
	01	ALTERACAO DAS PLANTA BAIXAS	18/01/2023	EMILLI M. RAFAEL FL.
	02	ALTERACAO DO DUTO A.C. DE 20mm PARA 25mm	22/02/2023	EMILLI M. RAFAEL FL.
	03	ADICAO DE RALO NA COZINHA - REVISAO DE DETALHES	14/04/2023	EMILLI M. RAFAEL FL.