


Planta Pavimento Térreo
Escala 1:50

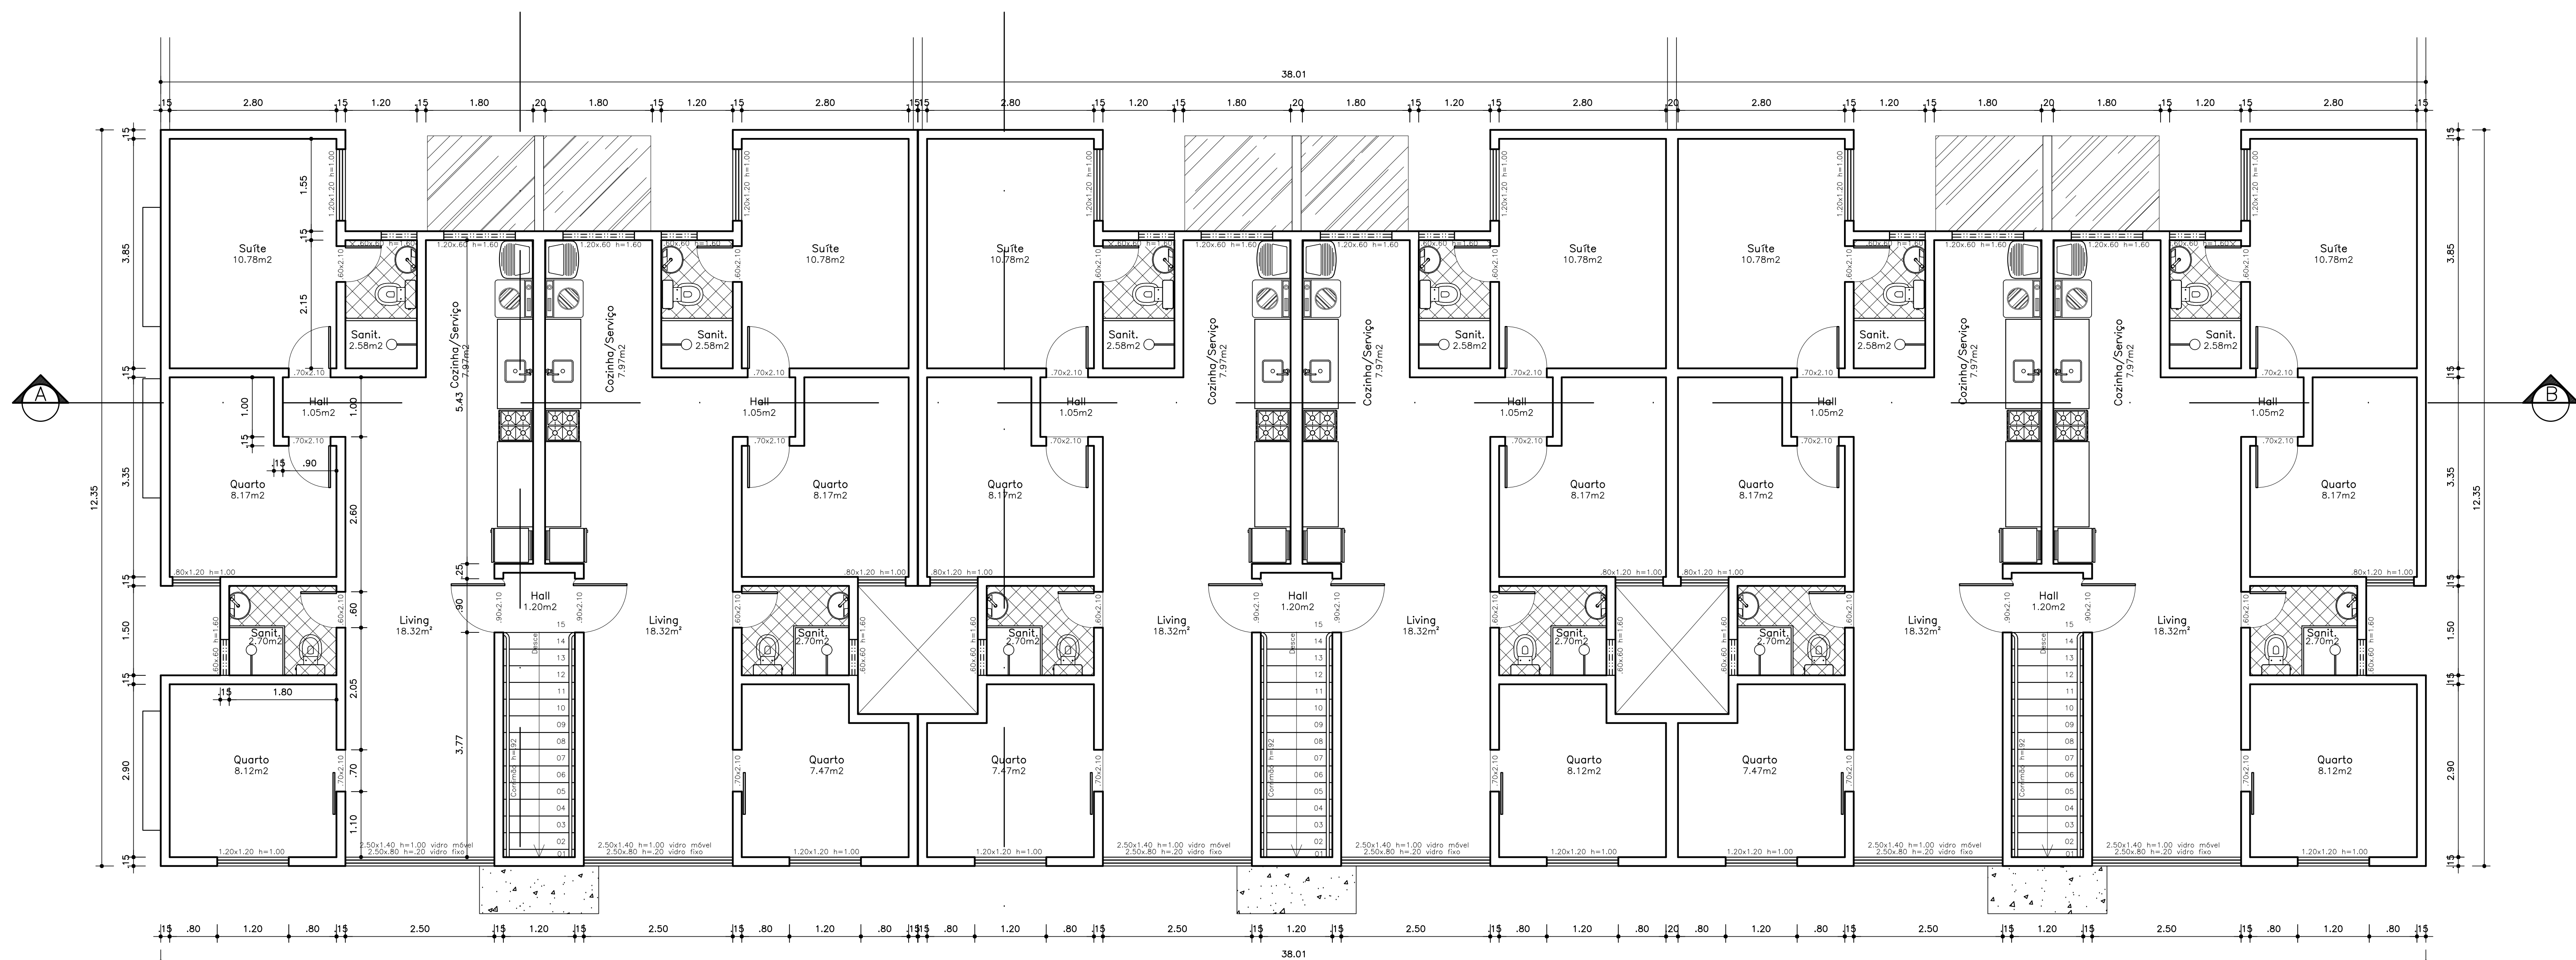

Planta Pavimento Superior
Escala 1:50

Legenda dos Blocos	
TIPO	DESCRIÇÃO
01	08 Un. de dois dormitórios c/ suíte
02	12 Un. de dois dormitórios c/ Suíte
03	12 Un. de três dormitórios c/ Suíte
04	12 Un. de dois dormitórios c/ Suíte sendo duas un. PcD

Nota:

Reservado a Proprietária

PROPRIETÁRIA:

VCA Moreira Elson IV Empreend. Imob. SPE Ltda

VCA
CONSTRUTORA E INCORPORADORA

LOCALIZAÇÃO:
AV. PROJETADA, S/N
GLEBA D2 E GLEBA C
BARRIO UNIVERSIDADE
VITÓRIA DA CONQUISTA - BA

DESENHO:
Arthur Soares (77) 9 9139 5875
Rafael Amorim (77) 9 8677 4389

PROJETO ARQUITETÔNICO
CONDOMÍNIO
DONA MIRÁ
PLANTAS BAIXAS (BLOCO TIPO 03)

Nº DA FOLHA: 07/15
REVISÃO: 00
DATA: JUN / 2022
ESCALA: IND

PROJETO E RESPONSÁVEL TÉCNICO:

PEDRO DURVAL RIZZO ARAÚJO
ENG. CIVIL
CREA 92.101D-BA

REVISÃO	MODIFICAÇÕES	DATA	RESPONSÁVEL
01	EMISSÃO INICIAL	27/06/2022	ARTHUR