




Pavimento Térreo
Escala 1:50

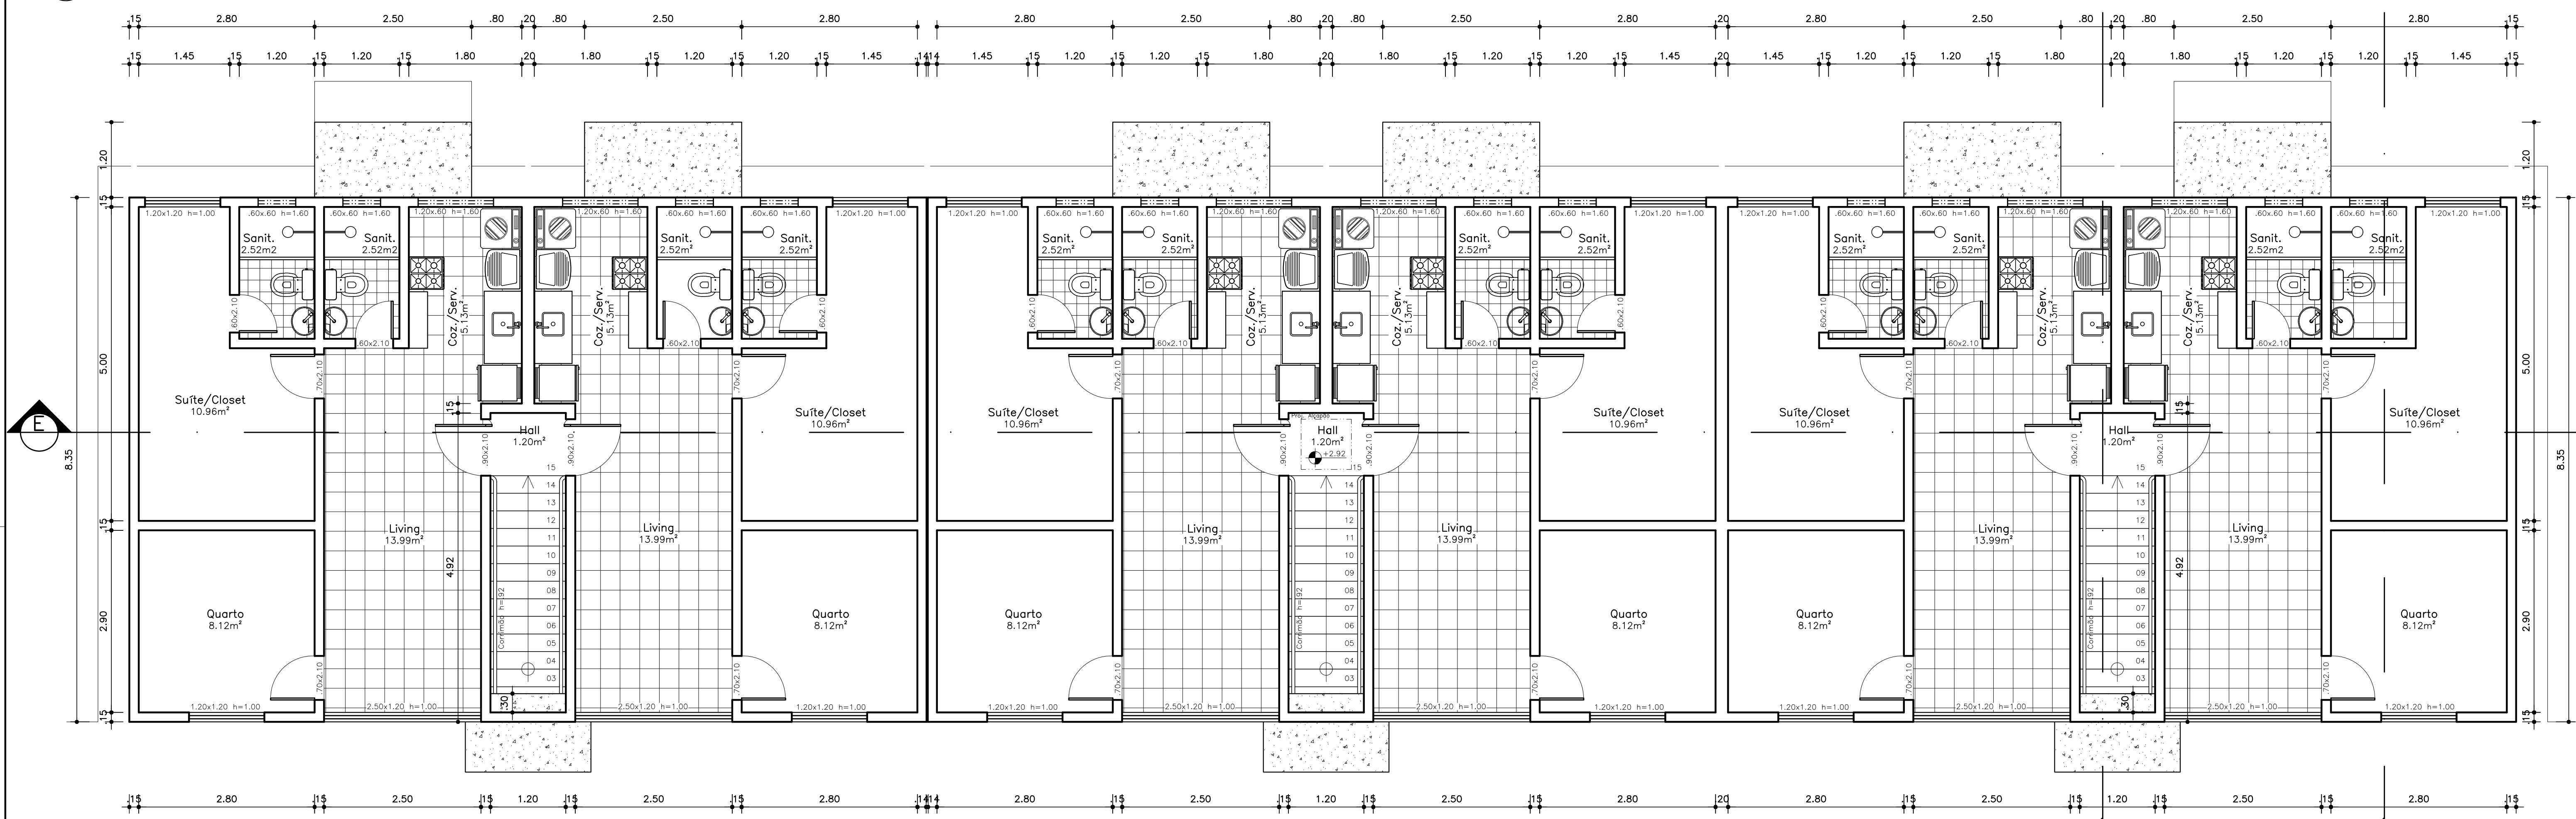


Pavimento Superior
Escala 1:50

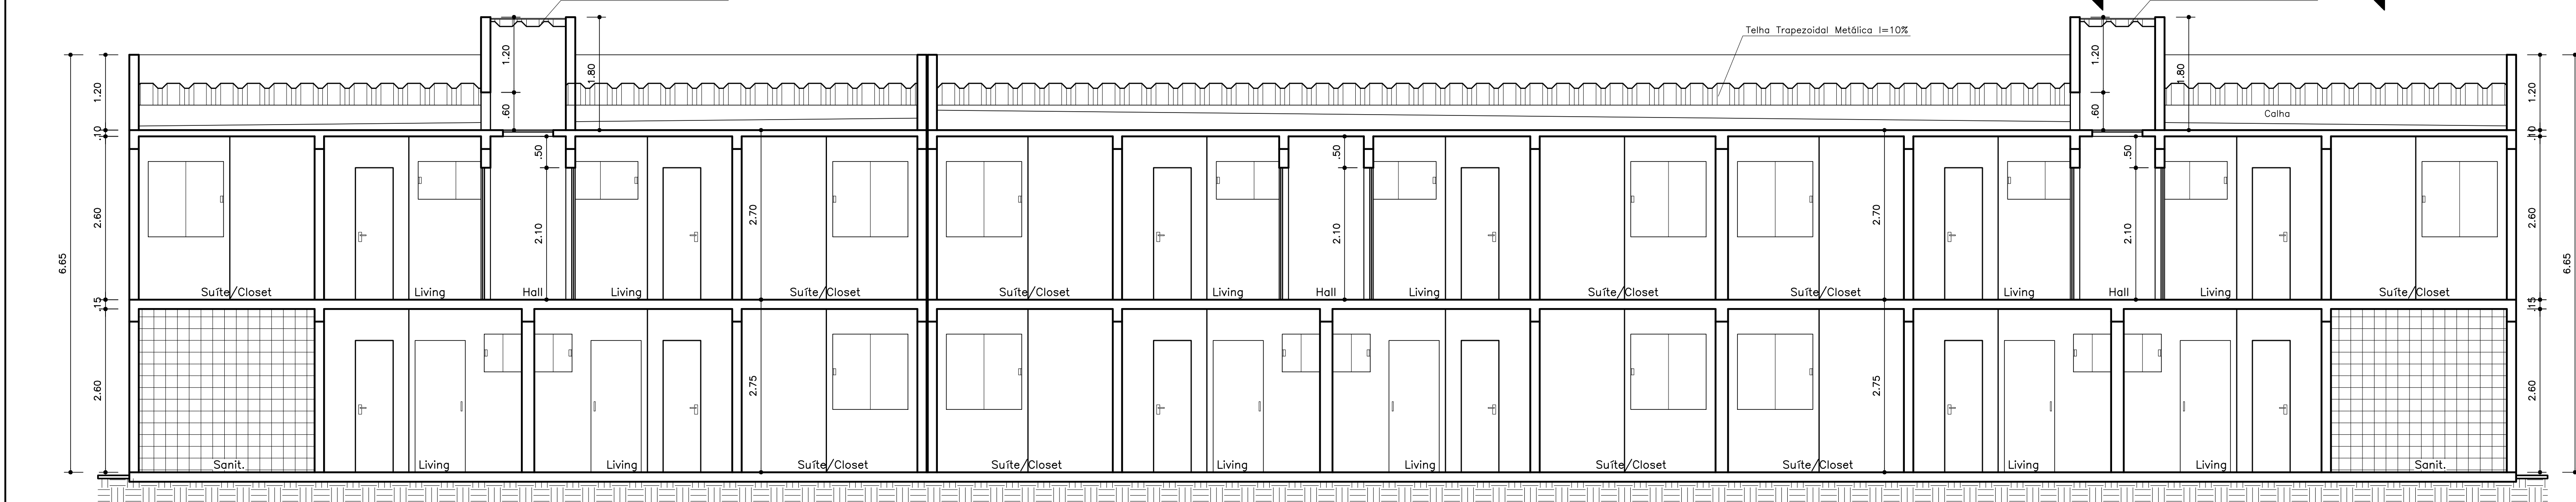


Corte E-F
Escala 1:50

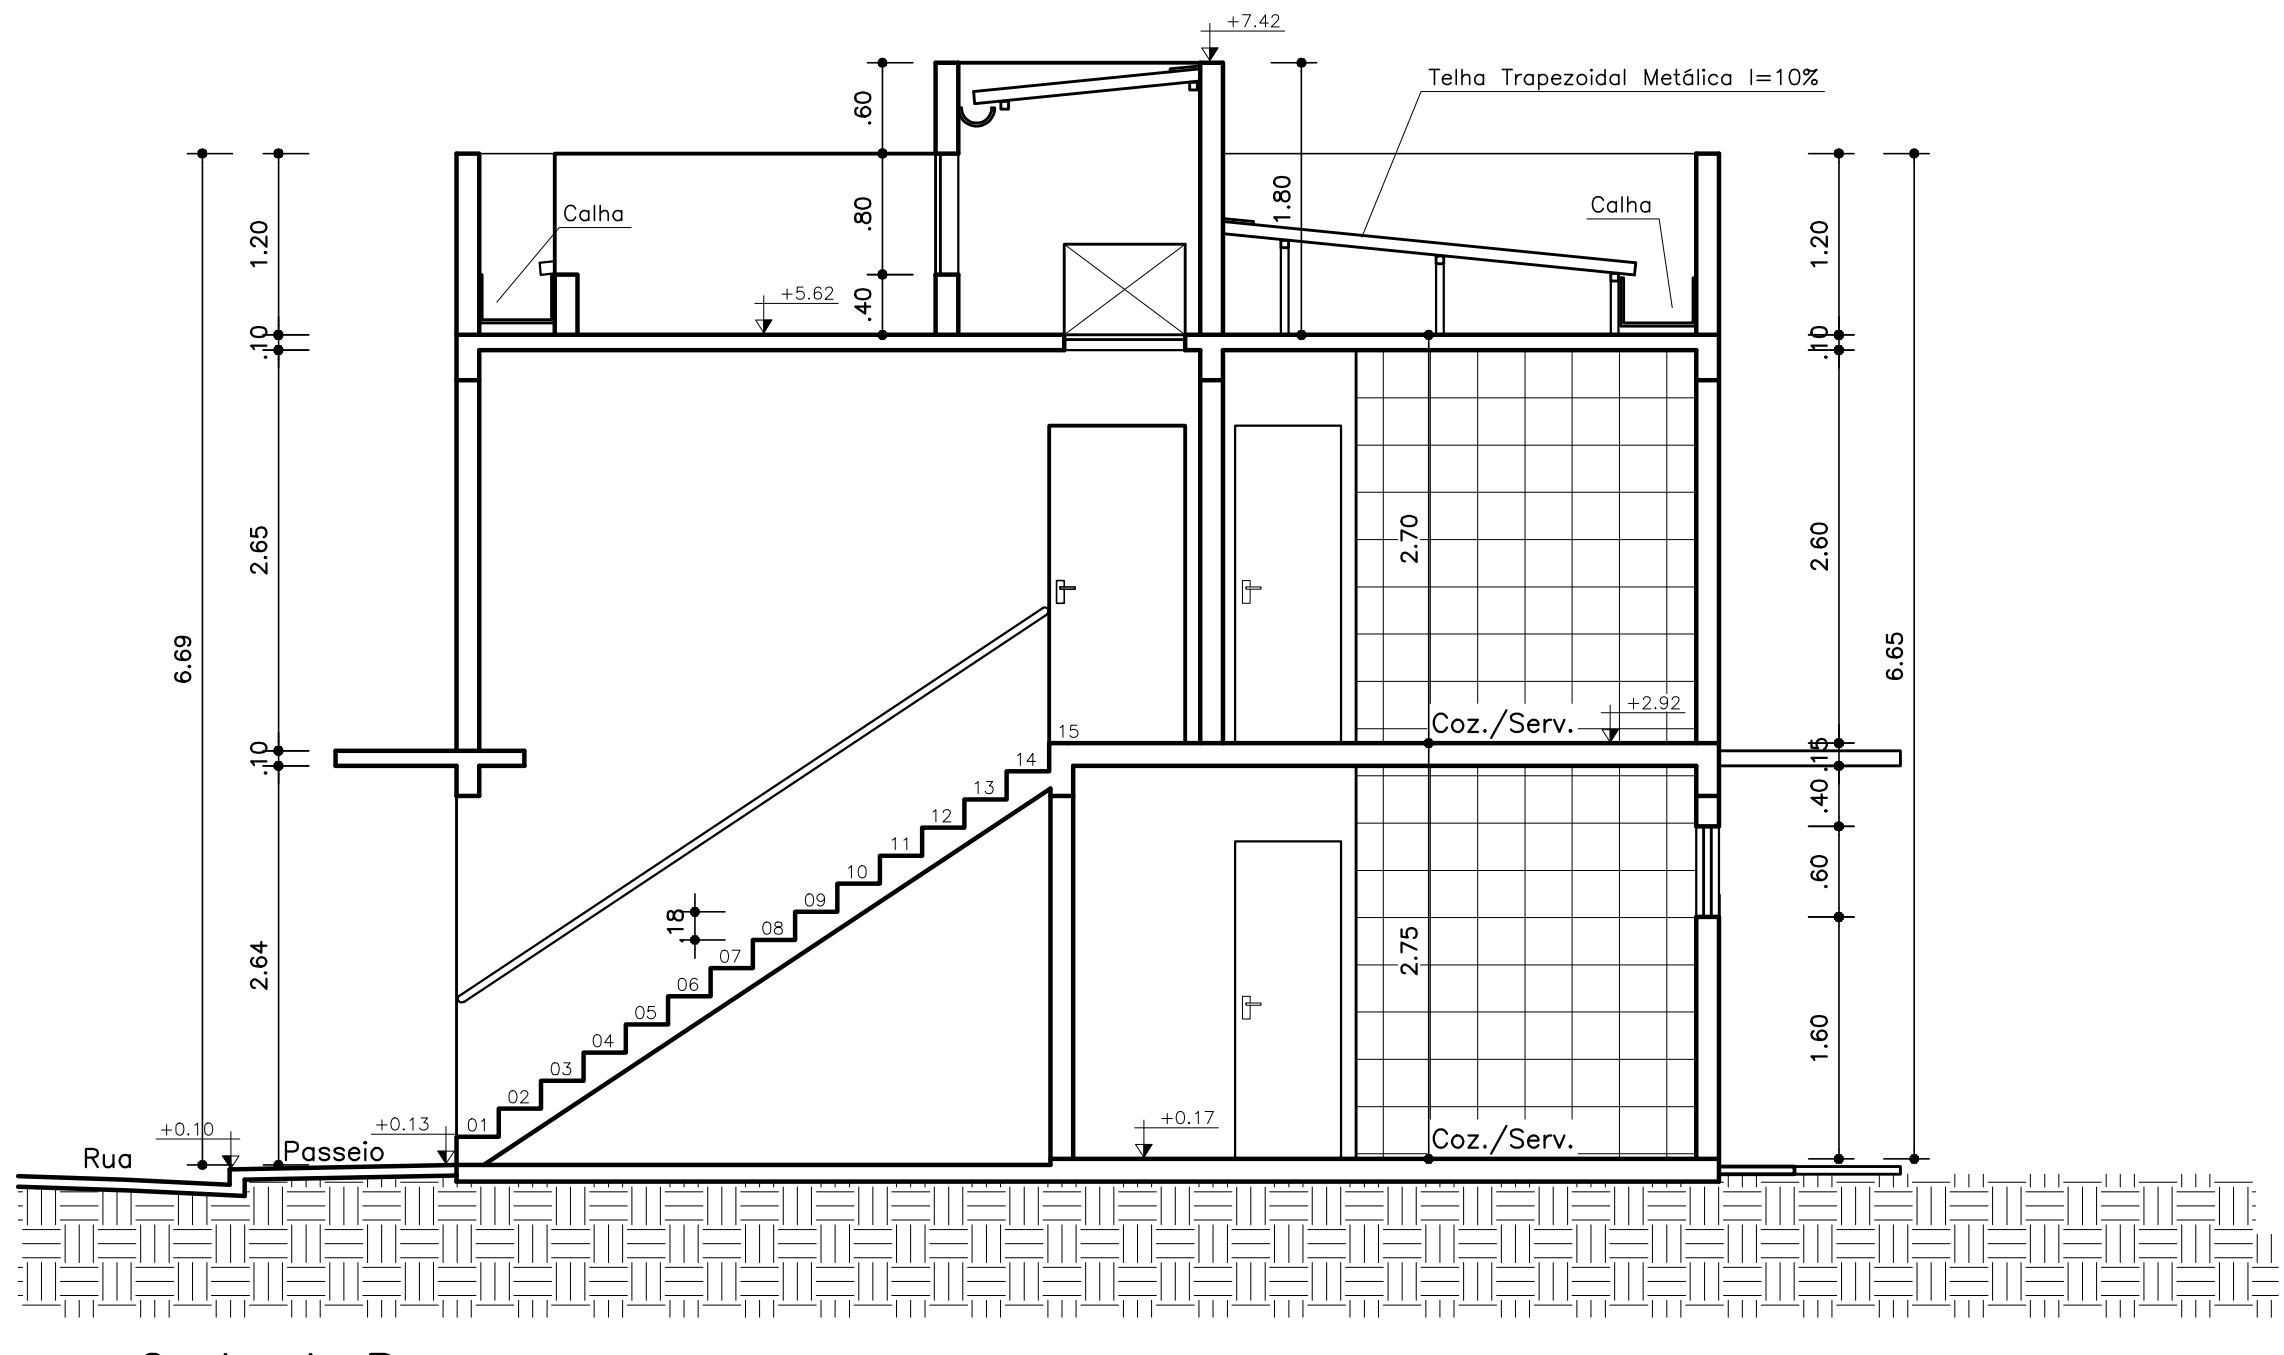

Corte A-B
Escala 1:50

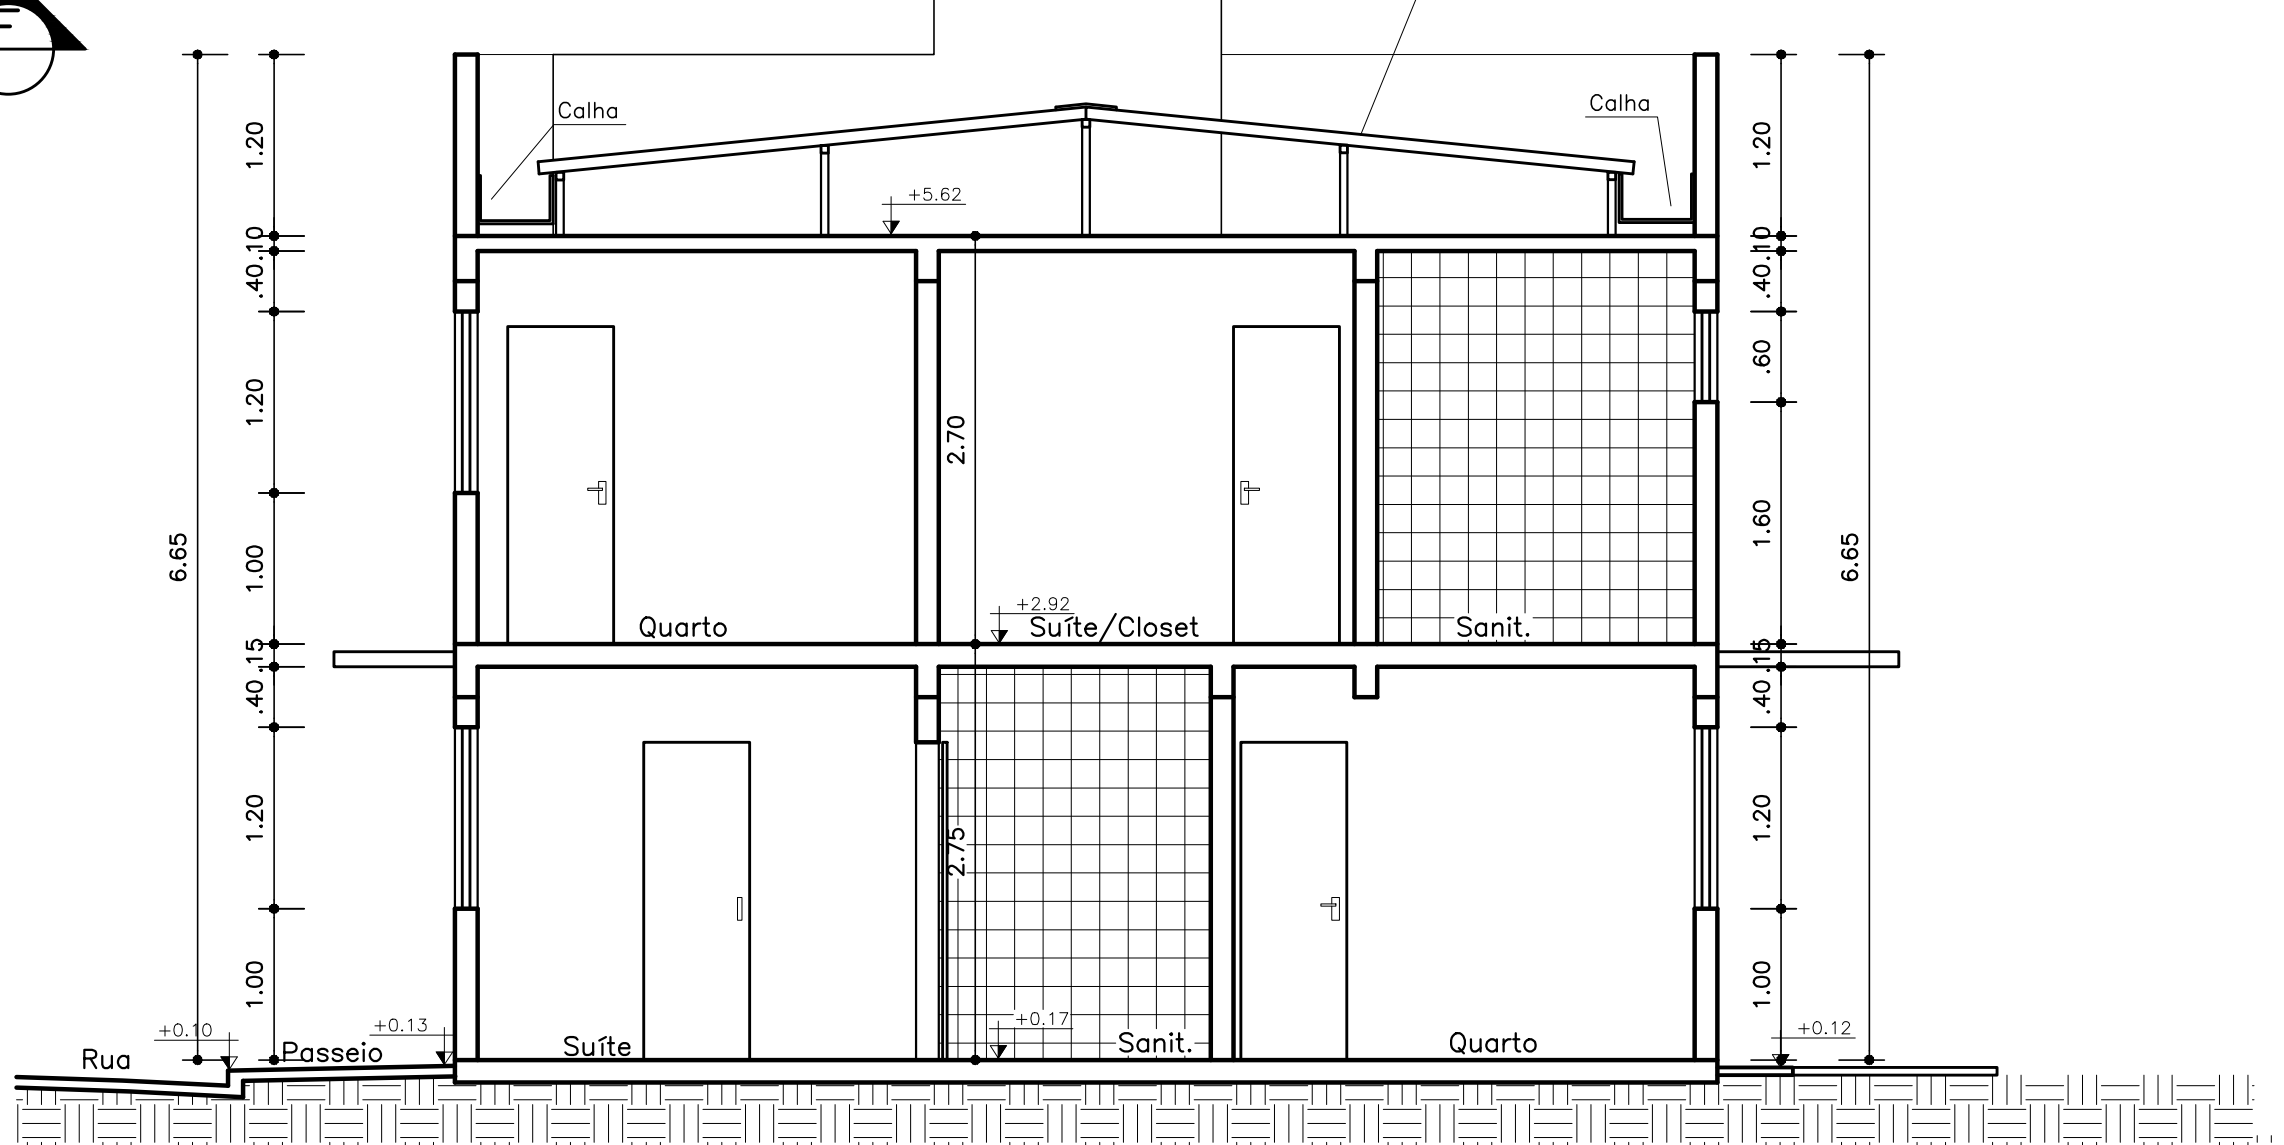

Corte C-D
Escala 1:50

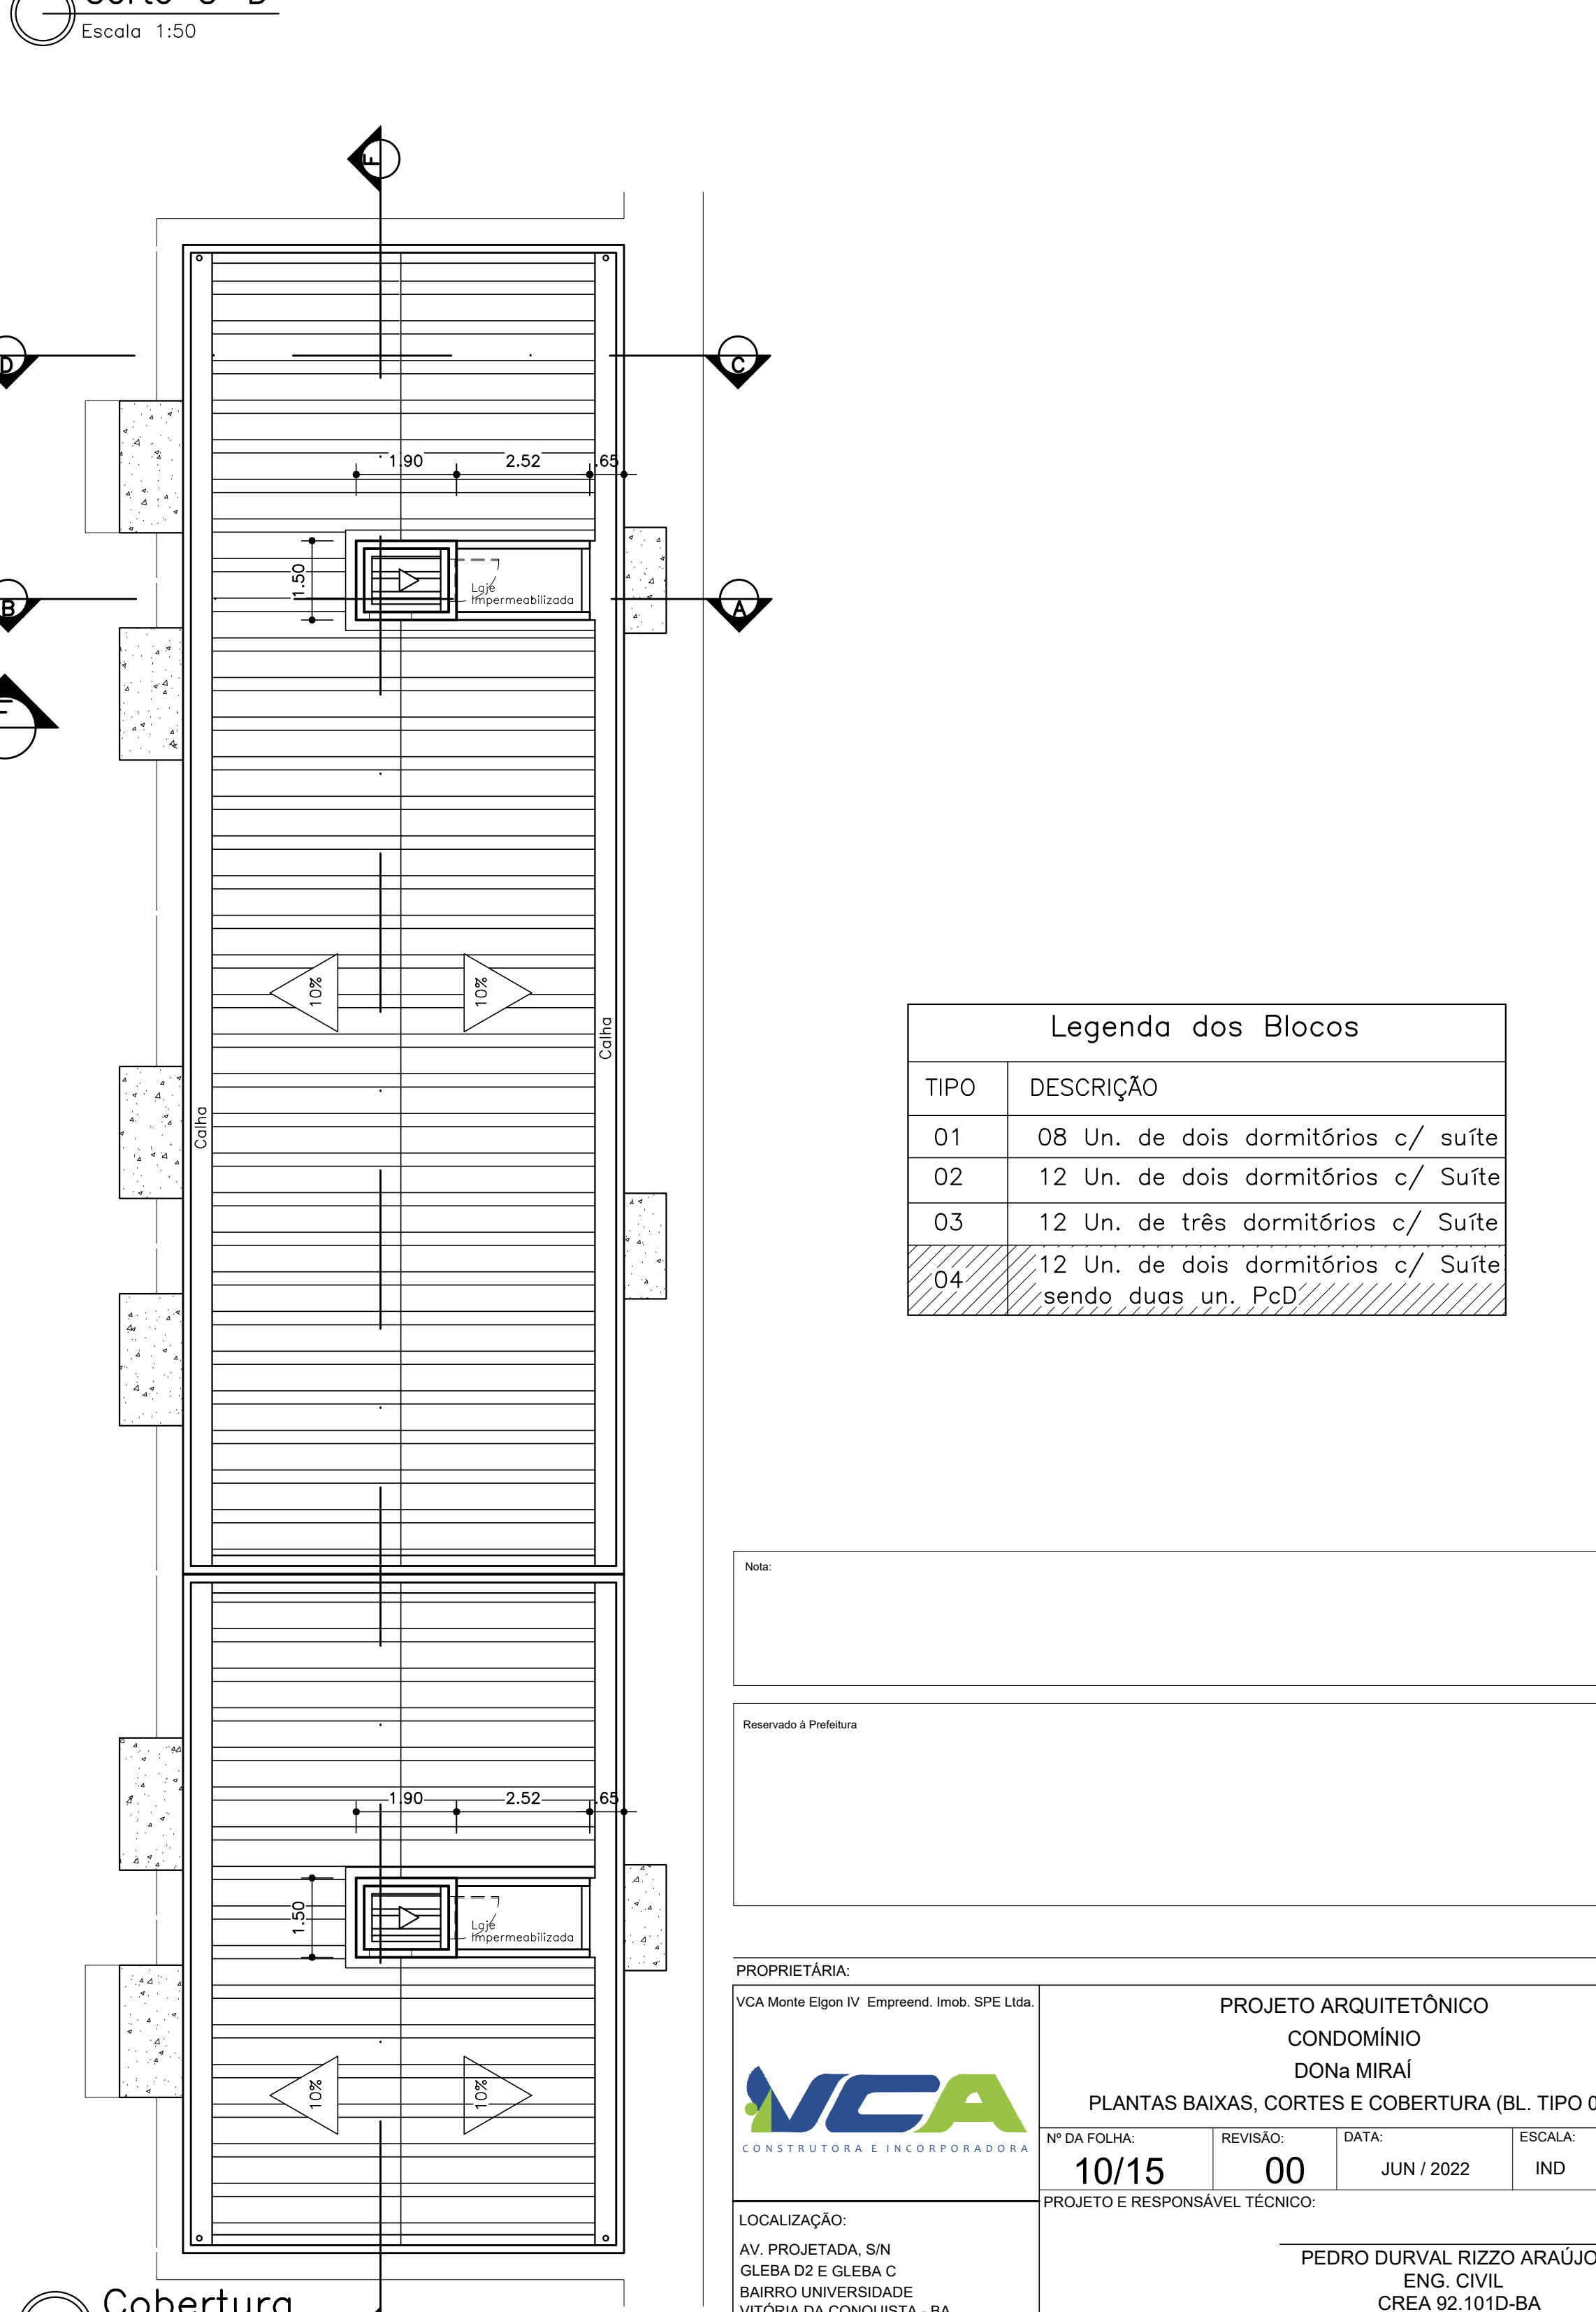

Cobertura
Escala 1:100

Legenda dos Blocos	
TIPO	DESCRIÇÃO
01	08 Un. de dois dormitórios c/ suíte
02	12 Un. de dois dormitórios c/ Suíte
03	12 Un. de três dormitórios c/ Suíte
04	12 Un. de dois dormitórios c/ Suíte sendo dois un. PcD

PROPRIETÁRIA:
VCA Monte Elgon IV Empreend. Imob. SPE Ltda.

PROJETO ARQUITETÔNICO
CONDOMÍNIO
DONA MIRAI
PLANTAS BAIXAS, CORTES E COBERTURA (BL. TIPO 04)

LOCALIZAÇÃO:
AV. PROJETADA, SIN.
GLEBA 02 E GLEBA C
BARRIO UNIVERSIDADE
VITÓRIA DA CONQUISTA - BA

DESENHO:
Arthur Soares (77) 9 9139 5875
Rafael Amorim (77) 9 8677 4389

PROJETO E RESPONSÁVEL TÉCNICO:
PEDRO DURLVAL RIZZO ARAÚJO
ENG. CIVIL
CREA 92.101D-BA

REVISÃO: 00
MODIFICAÇÕES:
EMISSÃO TÉCNICA: 00

DATA: JUN / 2022
ESCALA: IND

RESPONSÁVEL: ARTHUR